

INFRASTRUKTUR LEGENDE



Stromtischbahnen

Auf dem Gelände werden zusätzliche Stromtischbahnen geschaffen, um den wachsenden Bedarf gerecht zu werden. Neue Bahnen entstehen insbesondere in den Bereichen der Grün- und Spielplätze sowie entlang der zentralen Landebahnen.



Grillplätze

Die aktuell schon bestehenden und gut besuchten Grillplätze am Tempelhofer Feld werden an ihrer ursprünglichen Position erhalten und weiter ausgebaut.



Autonomes Shuttle

Durch die Einführung der E-Mobility wird das Feld zugänglicher gemacht. Die selbst-fahrenden Shuttle-Busse unterstützen insbesondere Menschen mit eingeschränkter Mobilität. Unterstützung um lange Wege zurückzulegen.



Trinkbrunnen

Über das gesamte Gelände werden zusätzliche Trinkbrunnen installiert, um eine optimale Versorgung der Besucher*innen sicherzustellen.



Toiletten

Um die stark frequentierten Toiletten zu entlasten, werden zusätzliche öffentliche WC-Anlagen geschaffen.



Fahrräder

Für Fahrradfahrer*innen wird der schon bestehende Radweg um das Feld erhalten und verbessert und weiter ausgebaut. Ebenso werden ausreichend Fahrradabstellplätze zur Verfügung gestellt.



Barrierefreier Zugang

Alle Zugänge zum Tempelhofer Feld werden barrierefrei gestaltet und neue Wege auf dem Feld geschaffen, die wichtige Punkte miteinander verbinden.



Infotafeln

Hier gestaltete Karten erleichtern die Orientierung auf dem Feld. Informationen zu aktuellen Veranstaltungen sind gut sichtbar an den Eingängen angebracht.



Entsiegte Flächen



Bestandsgebäude mit Potenzial zur Nachnutzung



Bestandsbäume am Feld



Neu gepflanzte Bäume



Leihstationen



Bestehende Zugänge



Neue Zugänge



Bestehende Toiletten



Neue Toiletten



Grillplätzen

Neue Pfade




0 10 20 30




BESTANDSGEBÄUDE MIT NEUEN FUNKTIONEN LEGENDE


1. Ehemalige Tennisbahn (41) - Cafe zum aufhalten für den Feldbesuch
2. Nebengebäude Tennisbahn (42) - Eis im Sommer, helles Gelände im Winter
3. Mülltrennanlage (43) - Werkstatt und Fahrradwerkstatt
4. WC-Anlagen (33) - Lager für Freizeitsportler
5. Werkstattgebäude (44) - Ausstellung und Mitmachstation zur Geschichte der Luftfahrtstechnik, in Kooperation mit dem Technikmuseum
6. Ehemaliges WC (36) - Spiel
7. Peitsch Picknick-Area (45) - Yoga, Pilates und Tanzen
8. Gastronomie Picknick-Area (46) - Biergarten
9. Ehemaliger Schießstand (47) - eine versteckte Bar
10. Fertigstell-Garagen (14) - Verkauf von Sonnenschirmen, Picknickdecken, Grillgeräten und anderen Feldessentials
11. Ehem. Diensthauswinger (53) - Streichholzbo
12. Ehem. Munitionsbunker (48) - Pflanzhof
13. Schuppen Betriebsgebäude (27) - Forschungszentrum
14. Lagerhalle Betriebsgebäude (22) - Nutzung bleibt erhalten
15. Betriebsgebäude Grün Berlin GmbH (20) - Nutzung bleibt erhalten
16. Ehemaliges Ballhaus (23) - Beschäftigungsobjekt mit temporären Ausstellungen
17. Ehemalige Wasserstation (24) - Bürgerhaus, Nutzung bleibt erhalten
18. Ehemalige Wasserstation (25) - Kinder- und Jugend Anlaufstelle
19. Trafostation (26) - zentrale Gärtnerstation für Almende Kontor und andere Gärten. Dach wird rohbaufertig ausgebaut
20. Generatorenhaus (28) - Wind zur zentralen Leihstation am Feld umgebaut. Generatoren bleiben erhalten und werden zugänglich gemacht.
21. Ehemaliges Treppenbauwerk (15) - Recycling- und Materialwerkstatt
22. Ehemalige Fluglagerung (29) - Raum Studio- Nutzung bleibt erhalten
23. Betriebsgebäude Alte Gärtnerei (26) - Beschäftigungsobjekt und Betriebsgebäude
24. Gewächshaus Alte Gärtnerei (27) - Gewächshaus
25. Lagergebäude Alte Gärtnerei (14) - Schulzentrum für die Alte Gärtnerei
26. Ehemalige Müllverbrennungsanlage (43) - Gewächshaus und Samenbank, Arbeits- und Besprechungsräume für die Alte Gärtnerei
27. Landschaftsbeobachtungshaus (28) - Kulturleches vom Feld wird hier verkauft.
28. Trafostation (23) - Verkauf
29. Trafostation (28) - Zielungswind
30. Ehemalige Fluglagerung (22) - begehrtes Denkmal
31. Ehemalige DVOR-Anlage (29) - begehrtes Denkmal
32. Ehemalige Fluglagerung (18) - Mithrasdenkmal

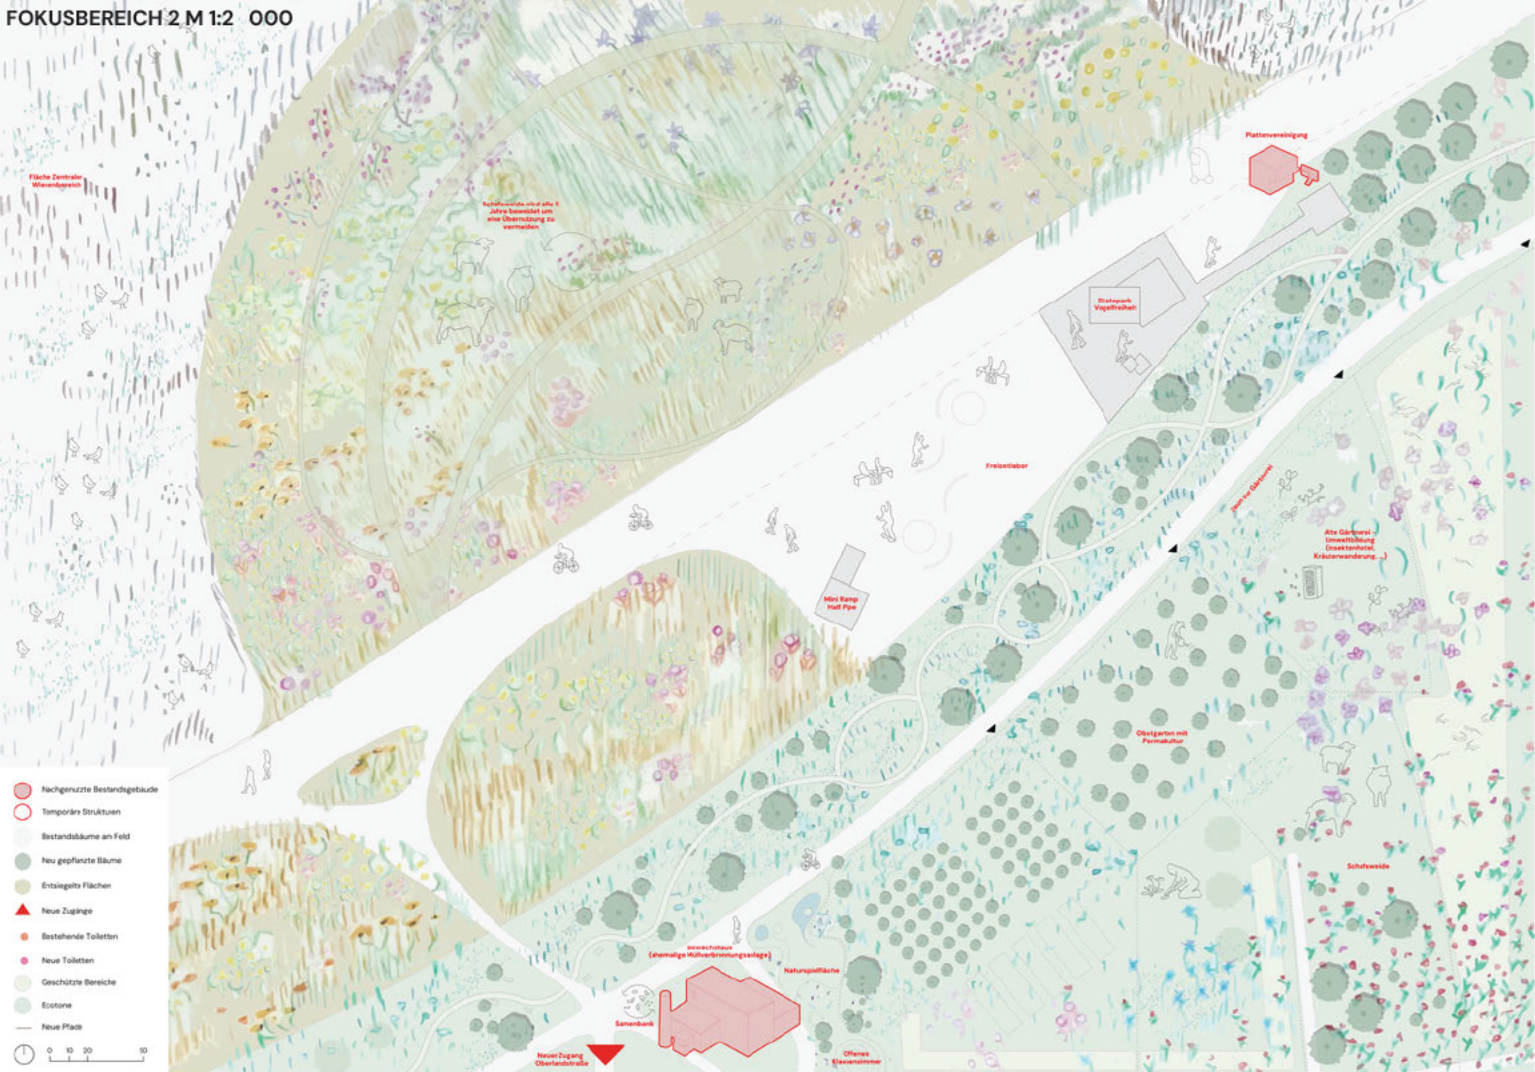



BESTAND STÄRKEN, VIELFALT FÖRDERN

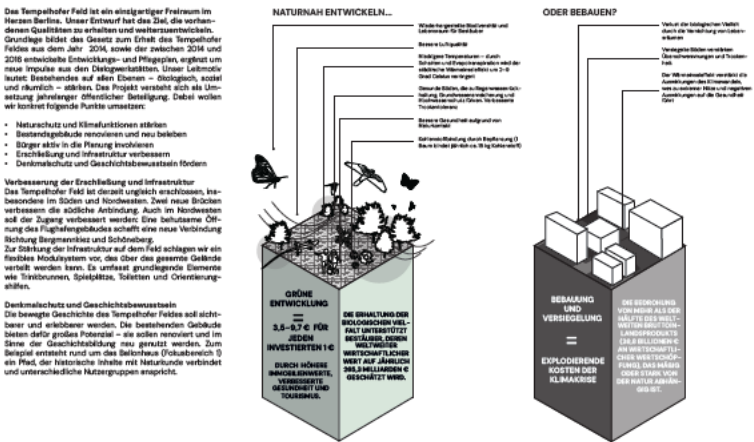


ÖKOLOGISCHE FUNKTIONEN SICHERN – ÜBER DAS FELD HINAUS

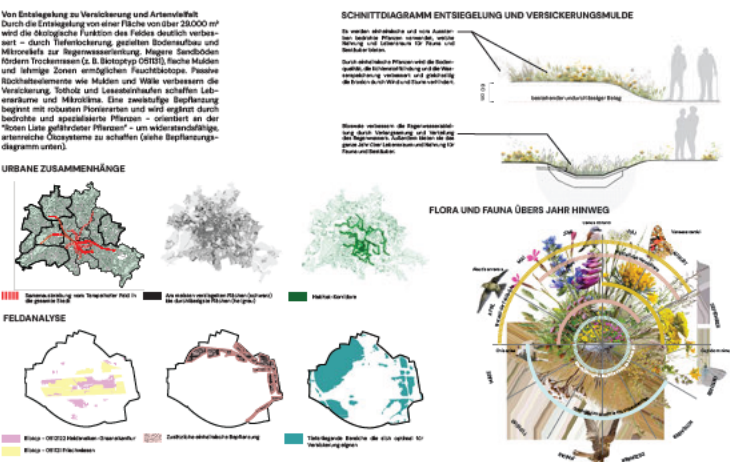


BEPFLANZUNGSDIAGRAMM: LOKAL UND KLIMAFIT

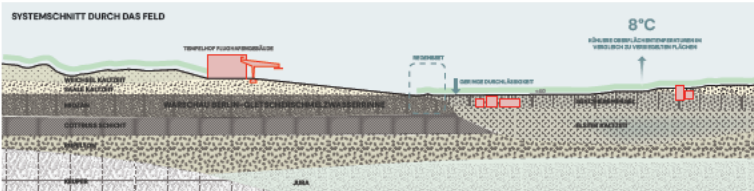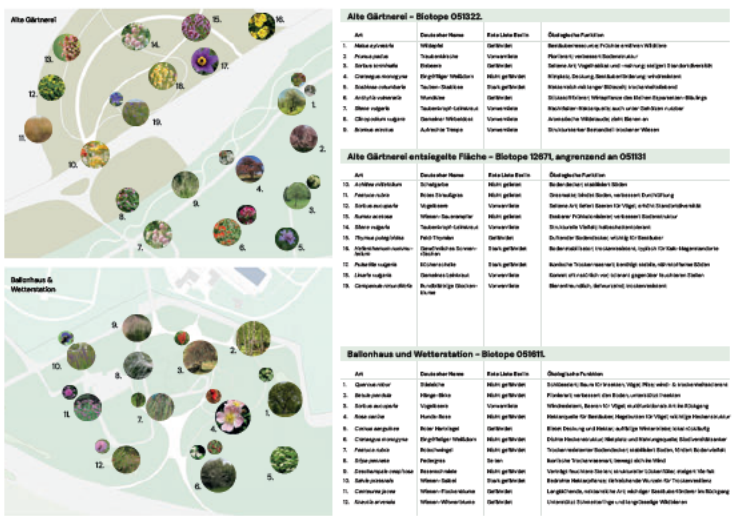

PILOTSTUDIE: GEBÄUDE RENOVIEREN UND NEU BELEBEN

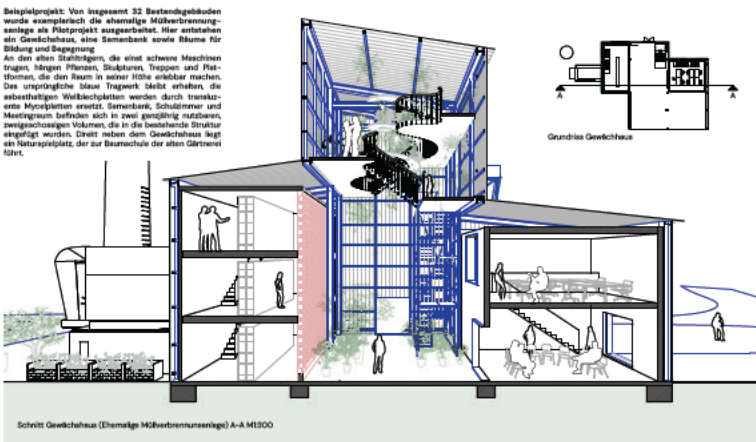

AKTEURSKARTE: BÜRGER AKTIV IN DIE PLANUNG INVOLVIEREN

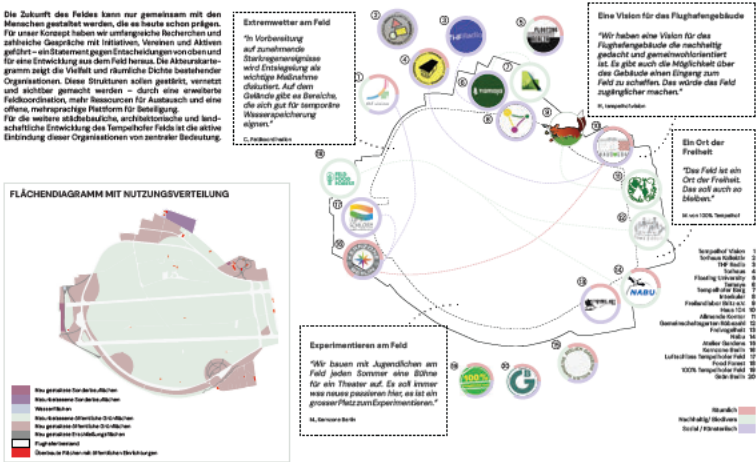

ZEITACHSE: IMPLEMENTIERUNG BIS 2050

