


Das Tempelhofer Feld

Der Himmel über Berlin und das Wohnhaus der Stadt

Mitten in Berlin, , der frühere Flughafen, das Tempelhofer Feld, seit 10 Jahren gesetzlich vor Veränderung geschützt, fasziniert mit seiner unglaublichen Weite und Offenheit, sowie seinem stark informellen Charakter. Hier stellt sich unweigerlich die Aufgabe, Form und Charakter des Ortes zu erhalten. Parallel erzeugt der vorhandene, scheinbar immens verfügbare Raum, bei vielen den Wunsch zu Schaffung und Bau erforderlichen Wohnraumes für und in der Stadt. Sind also die Widersprüche nach Sicherung und Erhalt einerseits und nach Stadtbau durch Neubau andererseits vereinbar? Von daher erscheint der einzig konsequente Ansatz zu sein, nur der äußerste Rand, die Grenze des Feldes kann bebaut werden, das Innere muss geschützt werden und frei bleiben. Diese geradezu banal Feststellung führt zu folgender Entwurfskonzeption. Zu einer Häuserkette aufgereichte Häuser stellen sich entlang der äußeren Grenzen des Tempelhofer Feldes schützend um ihre Mitte. Sie zieht sich von Norden vom Columbiadamm bis zu der den Schillerkiez begleitenden Oderstraße im Osten und von dort im Süden weiter bis zum Tempelhofer Damm im Westen. Die Häuser richten sich nach zur Stadt, das innere des Feldes befindet sich im Rücken der Häuserreihe. Die Adresse und die damit verbundene öffentliche verkehrliche PKW-Erschließung erfolgt von außen, ein wichtiger Aspekt zur Wahrung der örtlichen Identität und dem Charakter des Feldes als Naturraum in der Stadt. Die äußeren Straßen stellen Anbindung und Verknüpfung zu den umliegenden Stadtquartieren her. In gleichmäßigen Abständen werden Parzellen zwischen den Häusern von der Bebauung freigehalten, um Zugänge in das Innere des Tempelhofer Feldes zu ermöglichen.

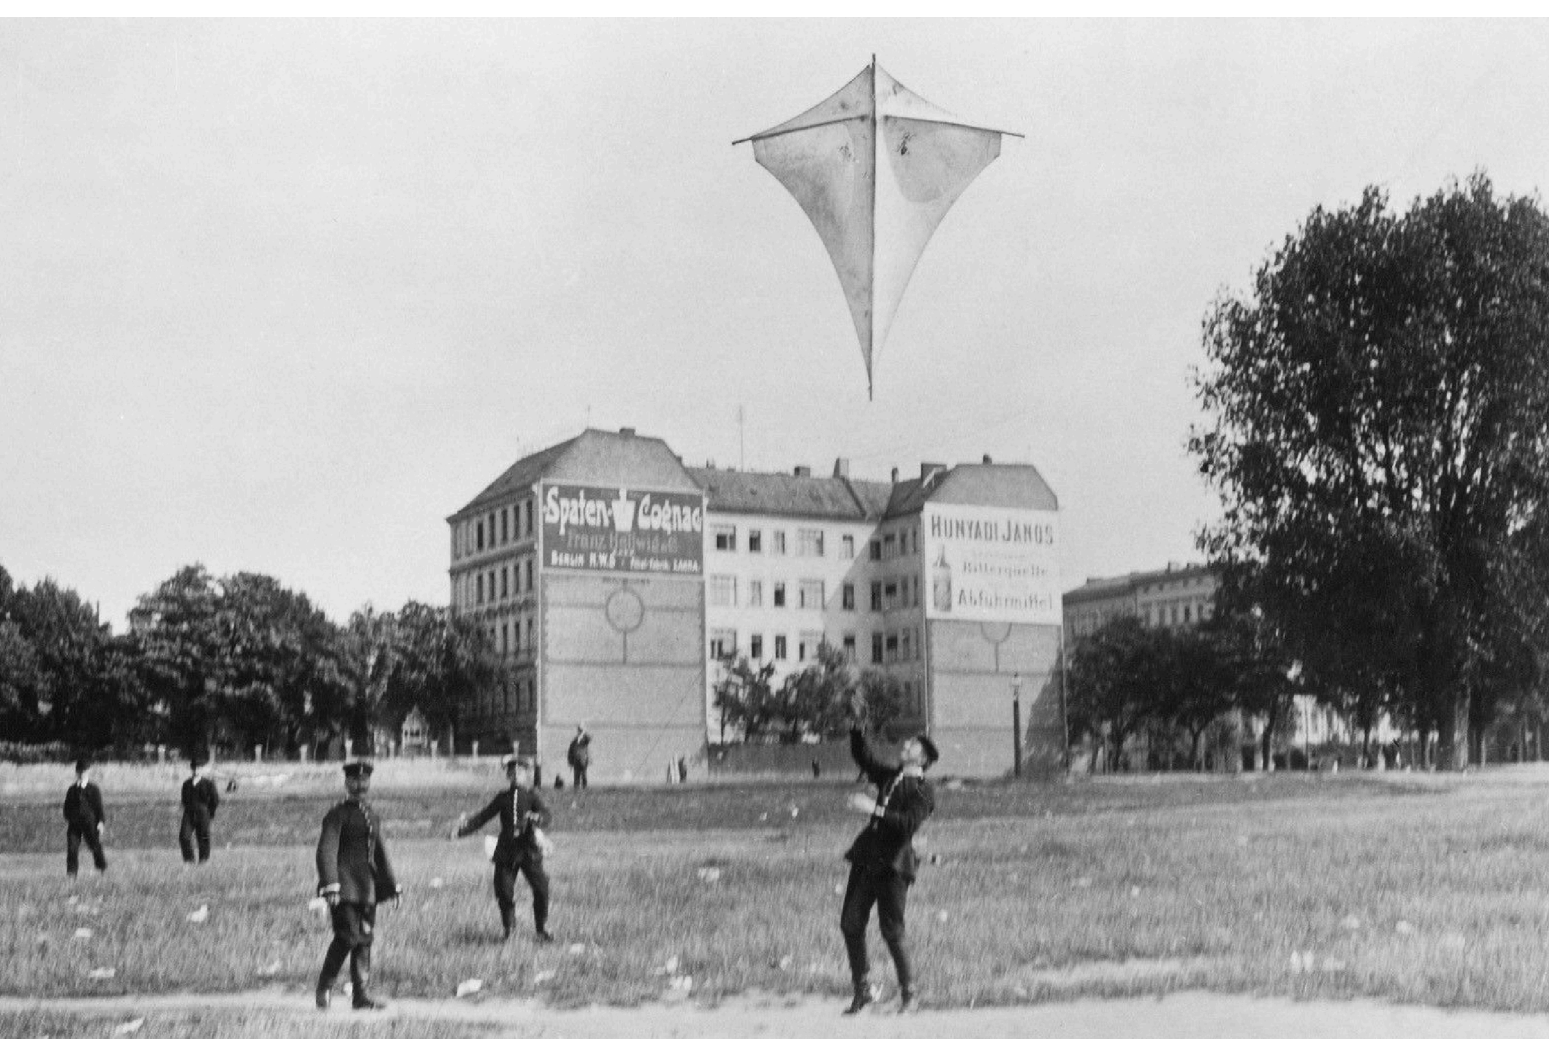

Entlang der Oderstraße entsteht ein „großes Fenster“, eine Plantage mit geometrischer Baumpflanzung, ein öffentlicher Raum, ein Vis-a-Vis zum monumentalen sichelförmigen Bau des alten Flughafens und seinem Vordach. In dem äußeren Bebauungsring werden 145 Parzellen/Grundstücke definiert, deren Grundmodul 30m breit und 50m tief ist. Die Häuser der Parzellen/Hofhäuser, Vorderhaus, Seitenflügel und Hinterhaus umschließen einen begrünten Hof. Auch weniger dichte Bebauungsfiguren, Vorderhaus mit Hinterhaus, oder Vorderhaus mit ein oder zwei Seitenflügeln, könnten errichtet werden. Die Häuser sind sechs Geschosse hoch und tragen ein gebautes Dach. Die Erdgeschosse sollen gewerbliche Nutzungen, die Obergeschosse und Dächer Wohnungen beherbergen. Ein denkbarer Endzustand der Randbebauung des Tempelhofer Feldes bietet ca. 165.000qm Gewerbe und schätzungsweise 7.650 Wohnungen, ein komplettes olympisches Dorf?! Bewusst bezieht sich die vorgeschlagene Häusertypologie auf das bekannte und bewährte Berliner Wohnhaus und sucht in Anzahl und Menge für den Ort eine gegenwärtige Weiterentwicklung zu formulieren. Aus den rückwärtigen Wohnungen der Häuserketten eröffnet sich der Blick in den einzigartigen Innenraum des Tempelhofer Feldes. Den Bauten vorgelagert, innerhalb des äußeren Wiesenringes, werden Baumgruppen und Solitäre gepflanzt zur Schattenspendung und somit zur Steigerung der Aufenthaltsqualität dieses Bereiches. Der innere Wiesenring, zerschnitten und geprägt durch die gigantischen Landebahnen des früheren Flughafens bleibt auf weiteres unangetastet, der Qualität eines offenen Raumes unter großartigem Himmel sich unterordnend. In einem Bild von vor vielleicht einhundert Jahren des Tempelhofer Feldes, haben wir den Ansatz zur Neugestaltung des Tempelhofer Feldes gefunden. Ein Mann versucht auf dem freien Feld einen Drachen in die Höhe zu bewegen, im Hintergrund die Rückfront eines Wohnhauses der Stadt und über allem der Berliner Himmel.

I L-Typ	II U-Typ	III C-Typ	IV O-Typ	V H-Typ	VI I-Typ	VII E-Typ	VIII B-Typ	IX T-Typ	O Vorderhaus
Parzelle 30 x 50 m. Beb. Fläche 609,37 qm	Parzelle 30 x 50 m. Beb. Fläche 843,75 qm	Parzelle 30 x 50 m. Beb. Fläche 906,25 qm	Parzelle 30 x 50 m. Beb. Fläche 1.062,50 qm	Parzelle 30 x 50 m. Beb. Fläche 843,75 qm	Parzelle 30 x 50 m. Beb. Fläche 1062,50 qm	Parzelle 30 x 50 m. Beb. Fläche 960,75 qm	Parzelle 30 x 50 m. Beb. Fläche 1429,50 qm	Parzelle 30 x 50 m. Beb. Fläche 843,75 qm	Parzelle 30 x 50 m. Bebaute Fläche 375 qm