
## Ideenwettbewerb Tempelhofer Feld - Berlin: Geschichte mit Zukunft


# Äußere Gebietsgrenze (THF-Gesetz) Nebeldüsen Äußere Grenze zentraler Wiesenbereich (THF-Gesetz) Grünband für Aktivitäten, Baumpflanzungen u.a. Nebeldüsen Nebeldüsen Grünband für Aktivitäten, Baumpflanzungen u.a.

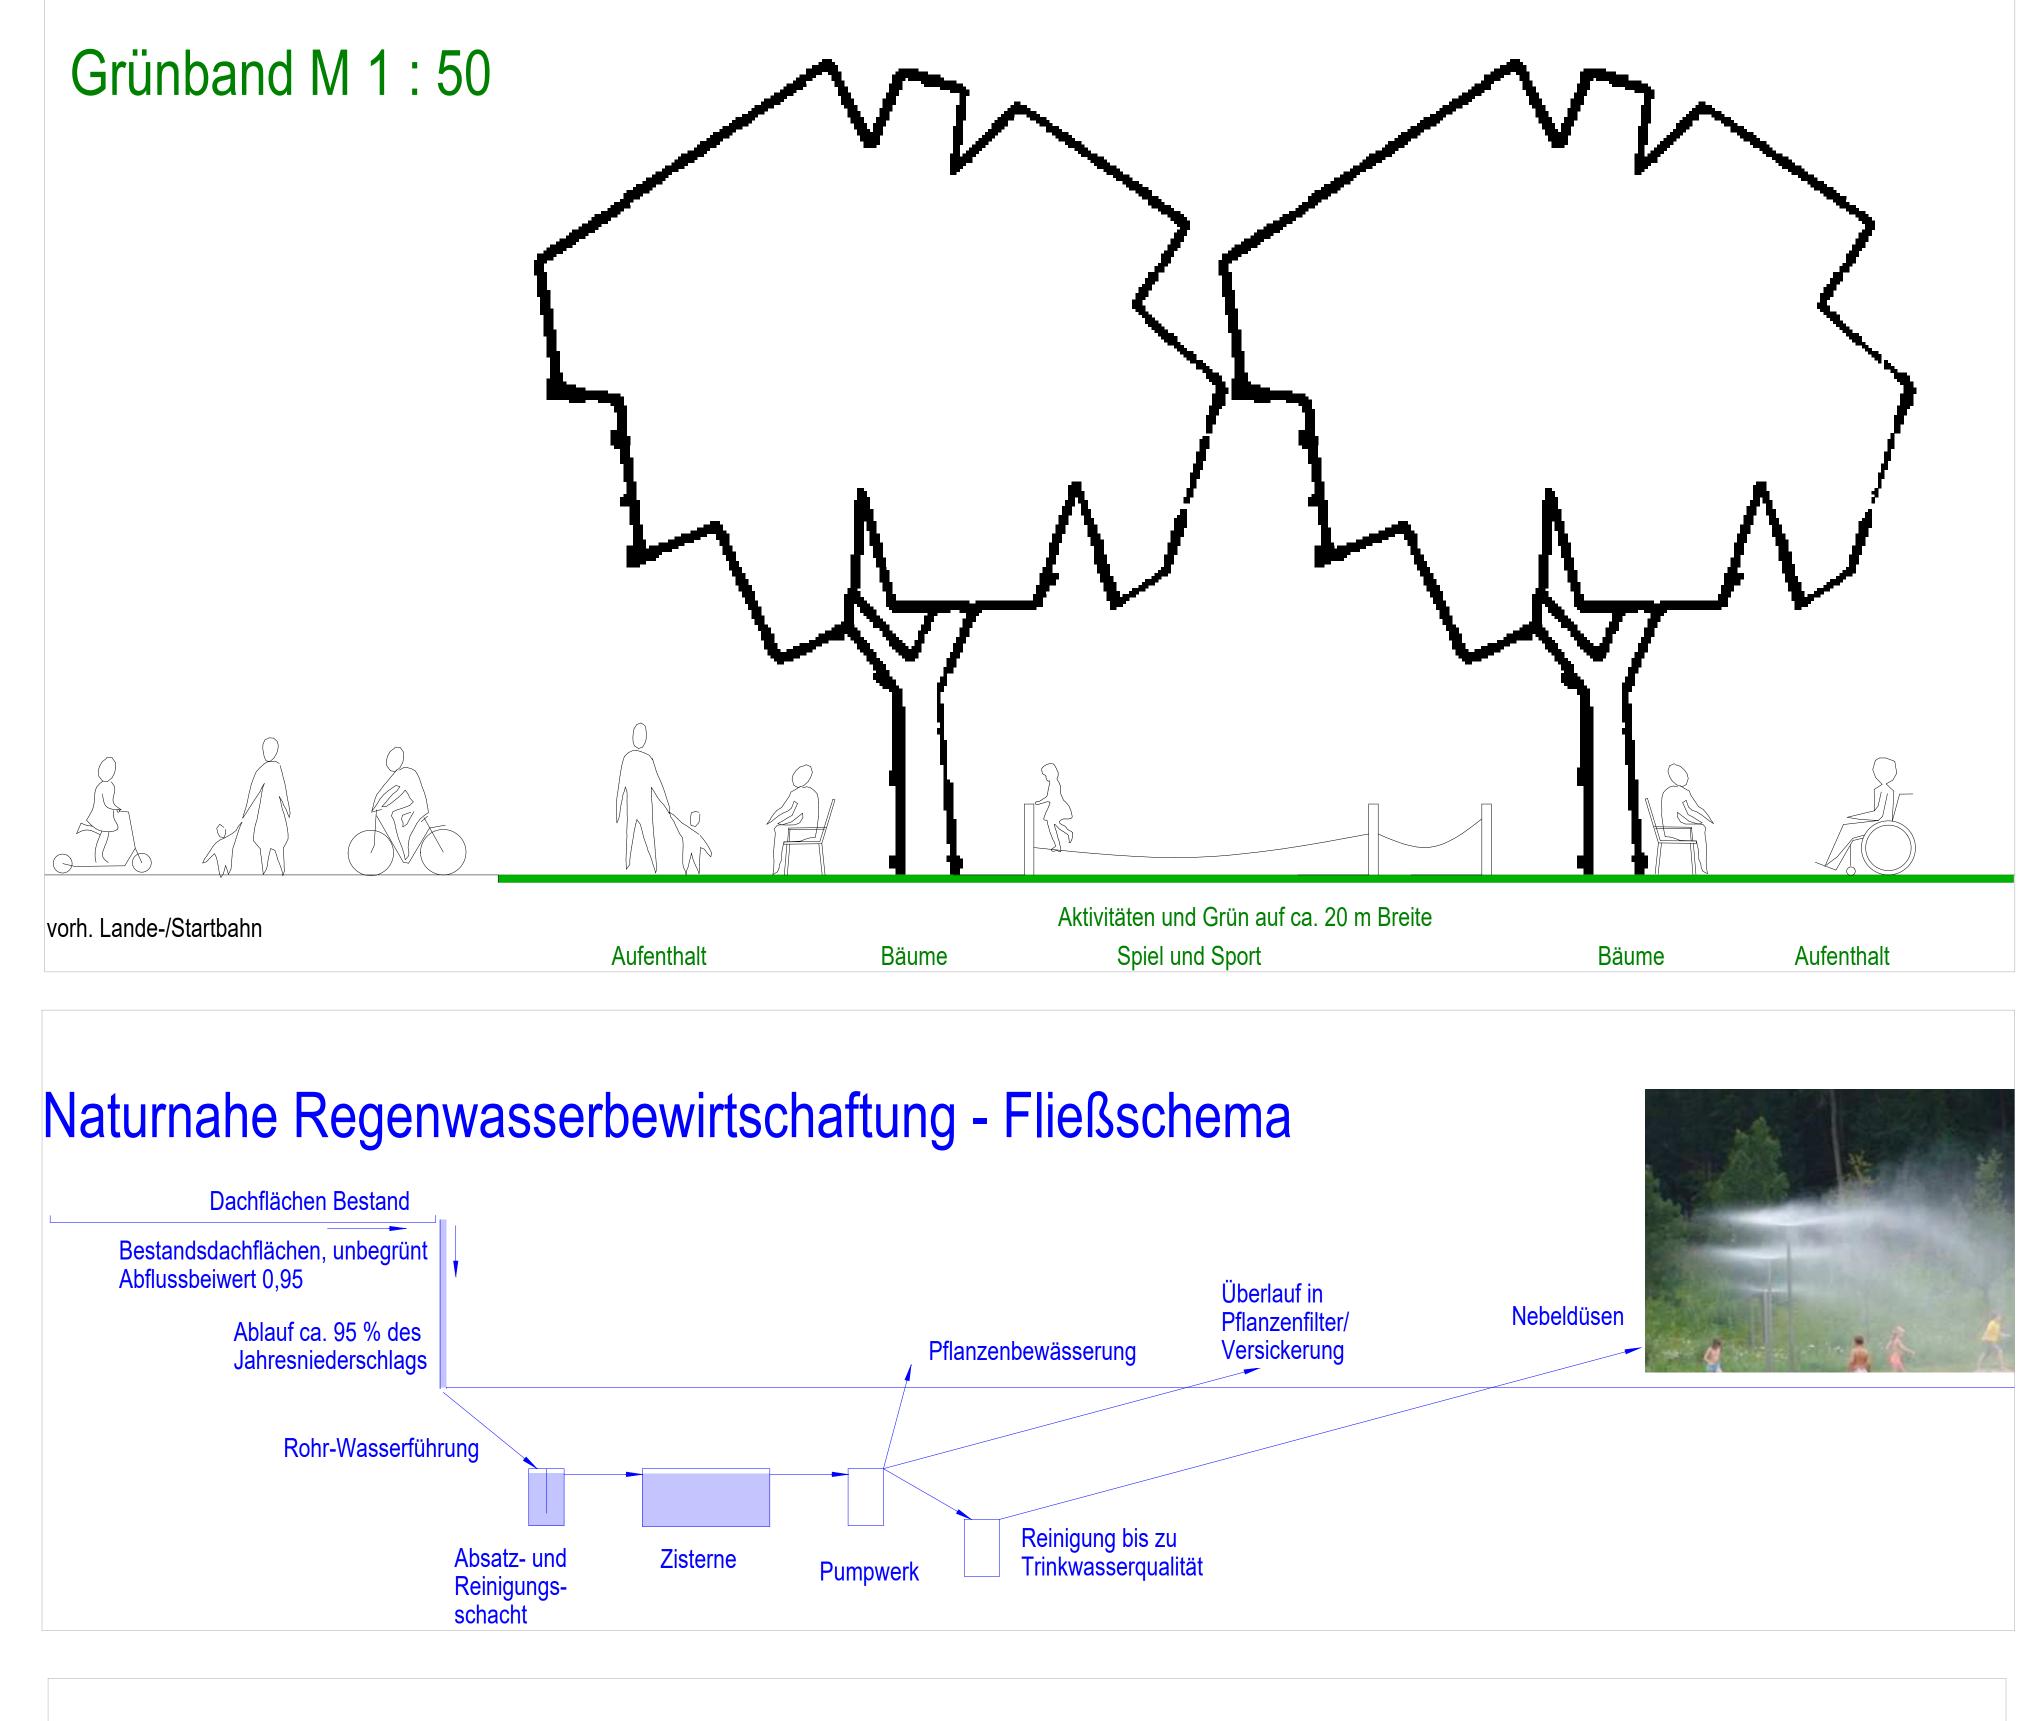

#### Wohnbebauung

an historischer Situation orientiert - zukunftsweisend interpretiert - Passivhausstandard - Fassadenbegrünung - Solargründächer Neubau ca. 40.000 m2 Bruttogeschossfläche

#### Systemschnitt Neubebauung 5-geschossig M 1: 125

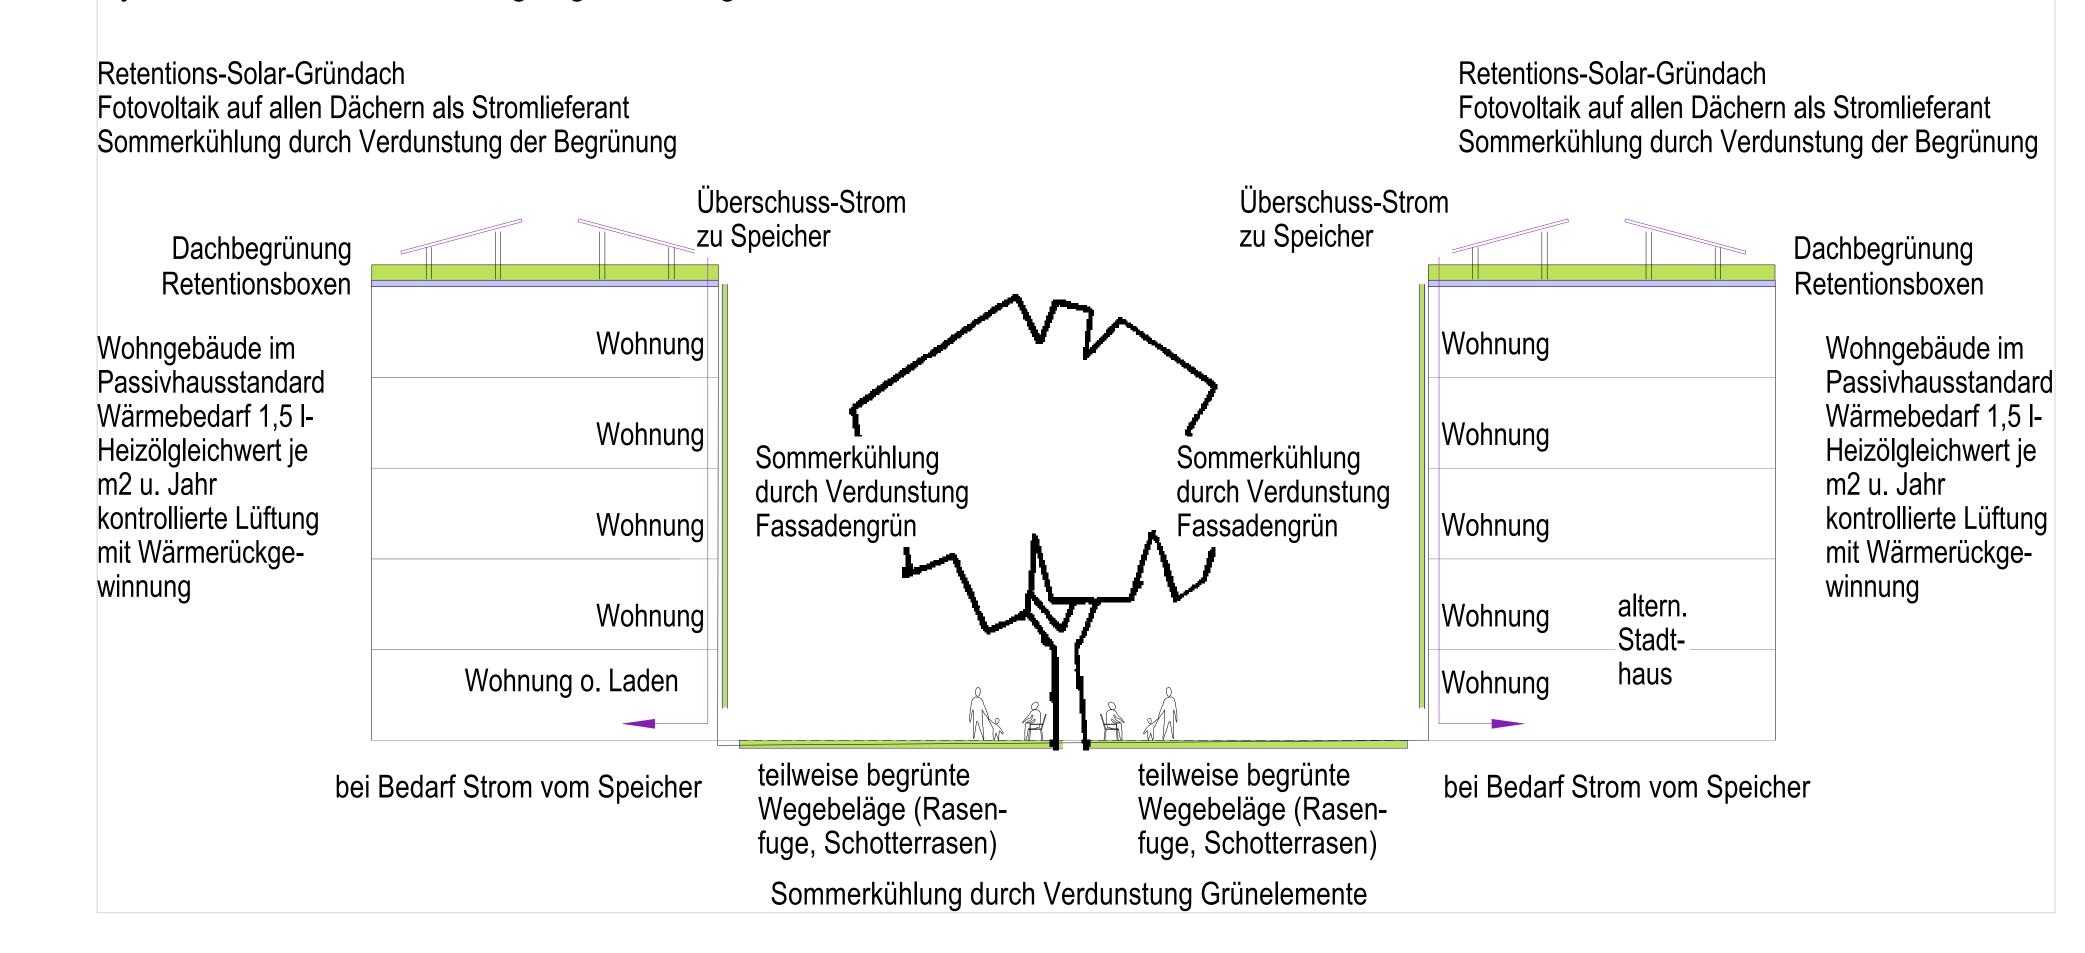

#### Zeitschiene

Grünbänder sowie Regenwasserkonzept (Speicher, Nebeldüsen u.a.) umgehend planen und umsetzen Nutzungsöffnungen der Sportanlagen mit den Vereinen entwickeln und umsetzen Biodiversitätsturm planen und bauen

parallel Nutzungen in Bestandsgebäuden planen und bauen nach Bedarf neue Wohnbebauung planen und bauen

### Biodiversitätsturm barrierefrei erschlossen Oberkante ca. 24 m über Gelände = Blick über das Tempelhofer Feld restliche Etagen: Ost-/Südostseite Vogel- und Fledermausnistkästen Südseite Insektennisthilfe Außenkante mit Begrünung Innenbereich Lagermöglichkeit u.a. EG + 1.0G - Tierhaltung