Ideenwettbewerb

TEMPELHOFER FELD, BERLIN //// Holzbau Kiez

125376

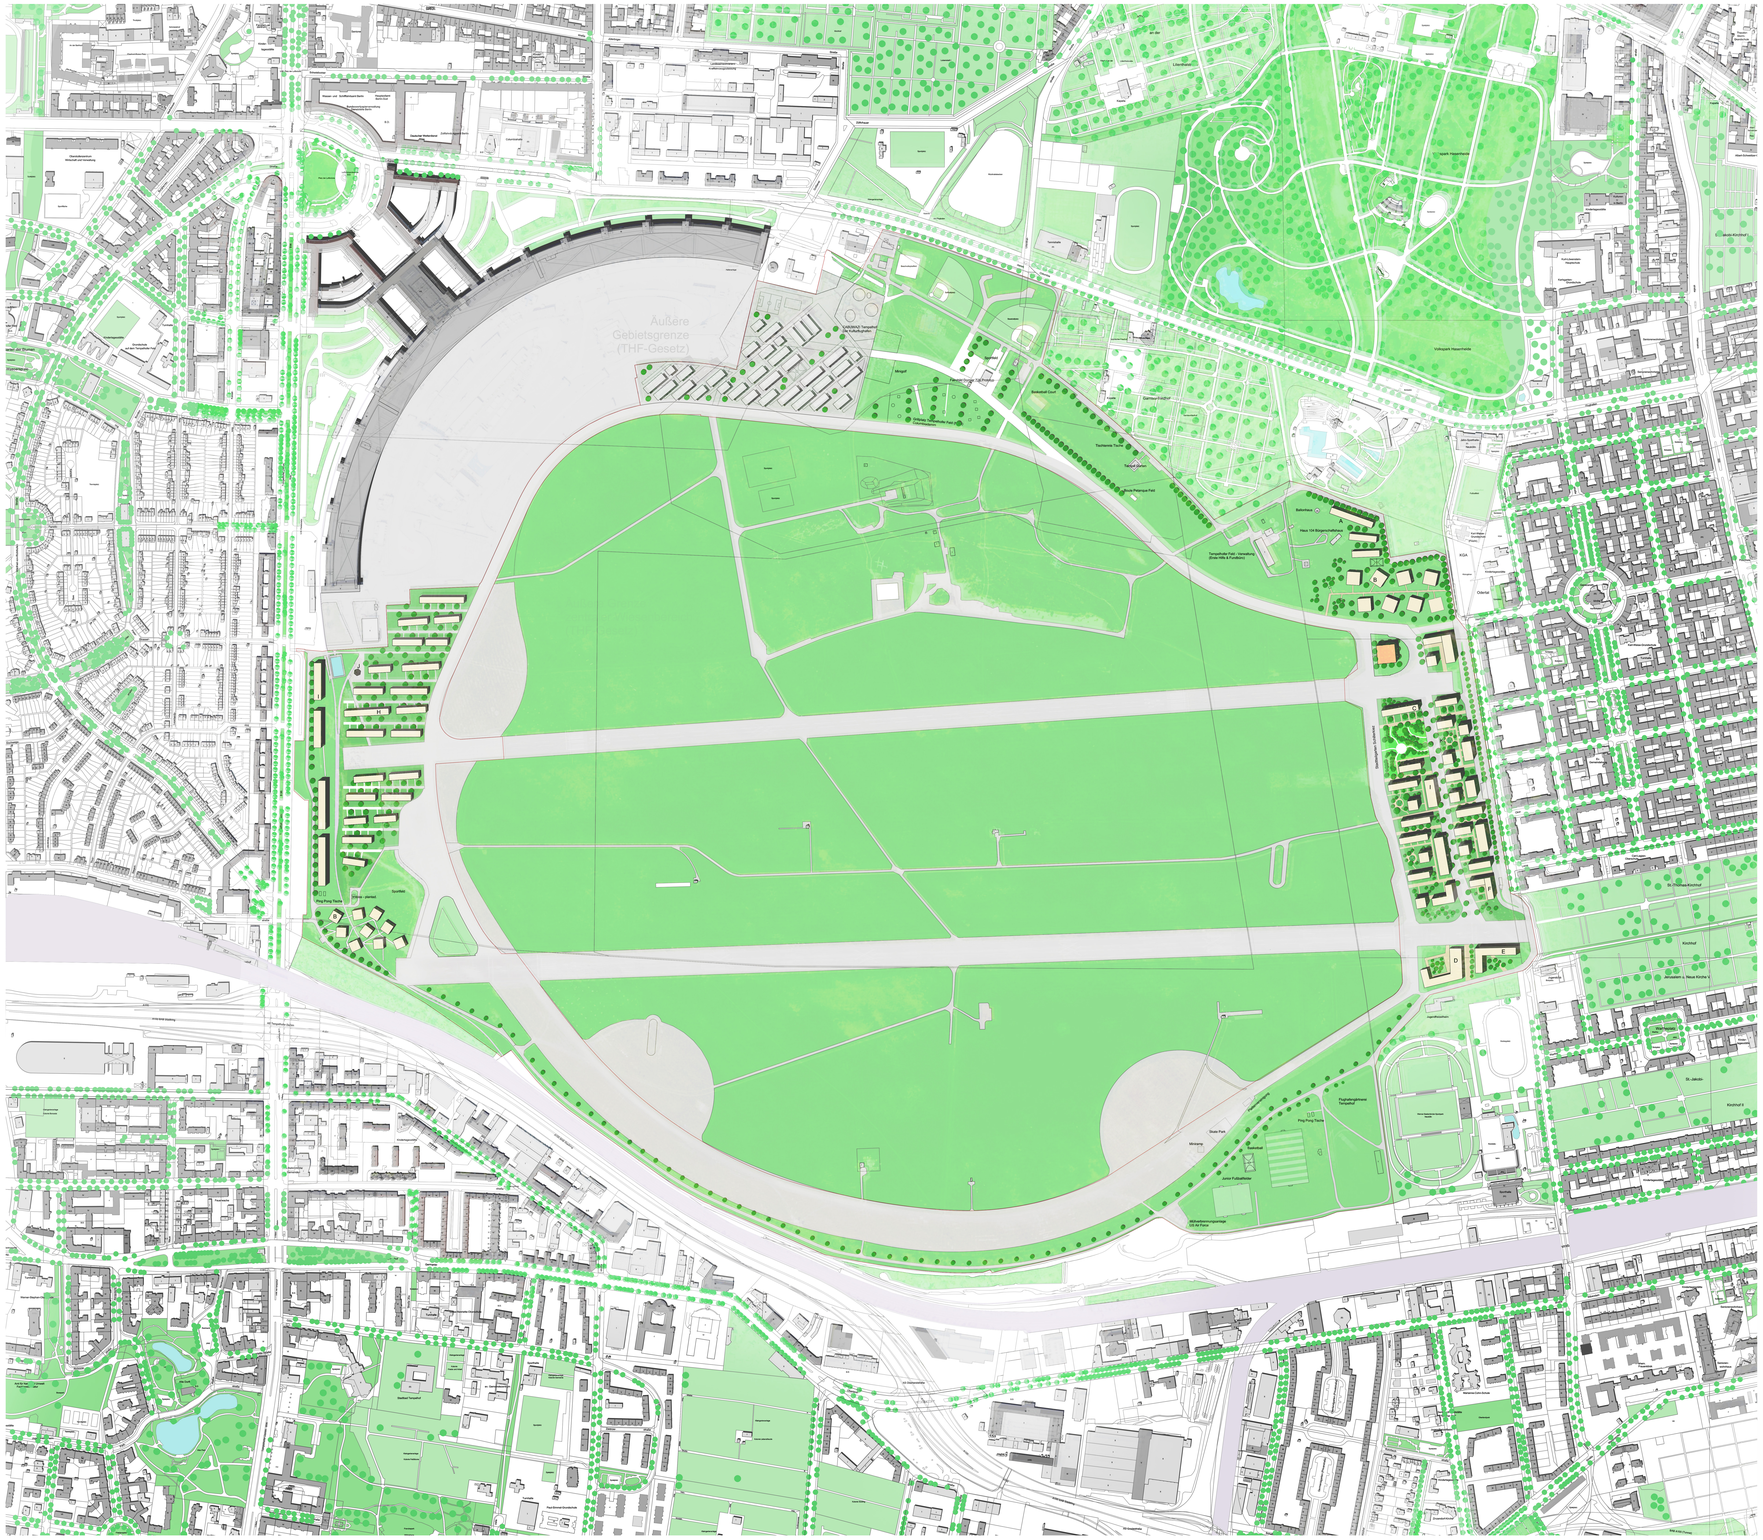

Übersichtsplan

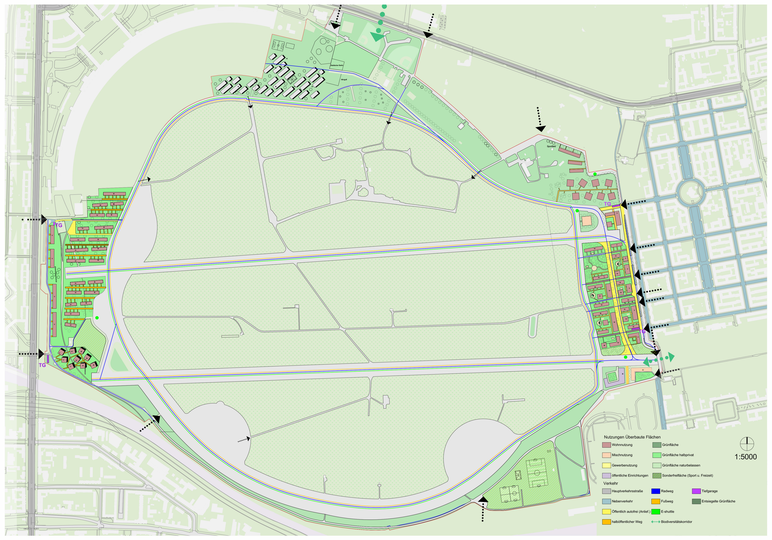

Nutzungsplan

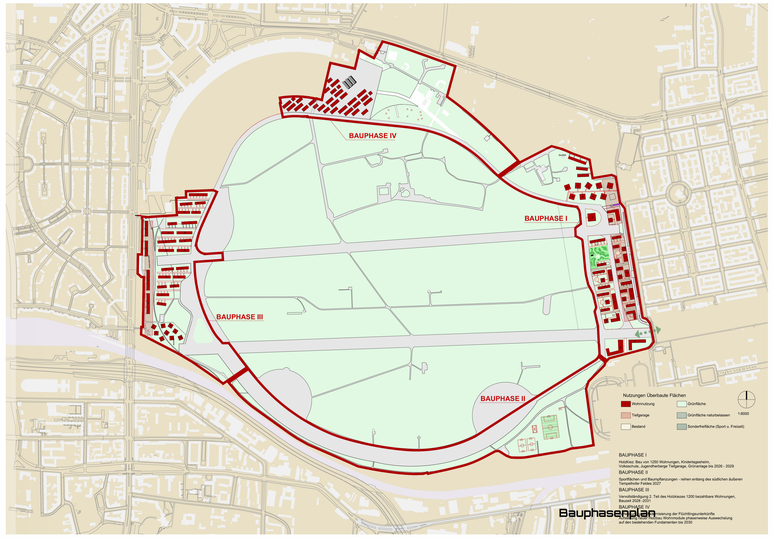

Bauphasenplan

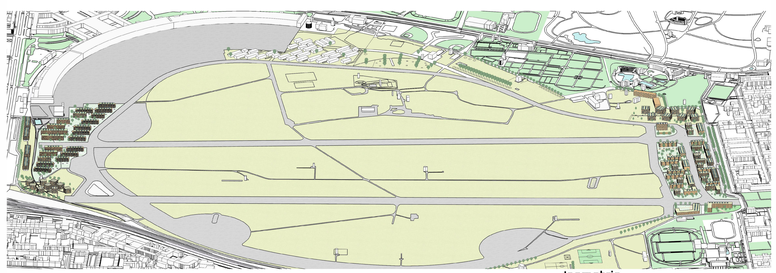

Isometrie

Tempelhofer Feld West - Bauphase III

Tempelhofer Feld Ost - Bauphase I

0 100 500 1000

Nutzungen Überbaute Flächen

- Holzbau
- Grünfläche
- Bestand
- Grünfläche halbprivat
- Boden ohne Versiegelung
- Sonderfreifläche (Sport u. Freizeit)

HOLZBAU KIEZ WOHNTYPEN

A. EINHÜFTER mit Balkonen

B. PUNKTBEBAUUNG

C. WOHNRIEGEL

D. HALBOFFENE BLOCKBEBAUUNG Volksschule

E. OFFENE BLOCKBEBAUUNG Jugendherberge

F. L-FÖRMIGES WOHNHAUS

G. PUNKTHAUS i. Holzbauweise 8 -10 Geschosse

H. WOHNRIEGEL Zweispänner

I. MITTELGANGTYP mit Balkon, Loggien

J. DENKMAL ZWANGSARBEITER BARACKENSTADT

K. URBAN FARMING NACHBARSCHAFTSGARTEN

1:2500