190983

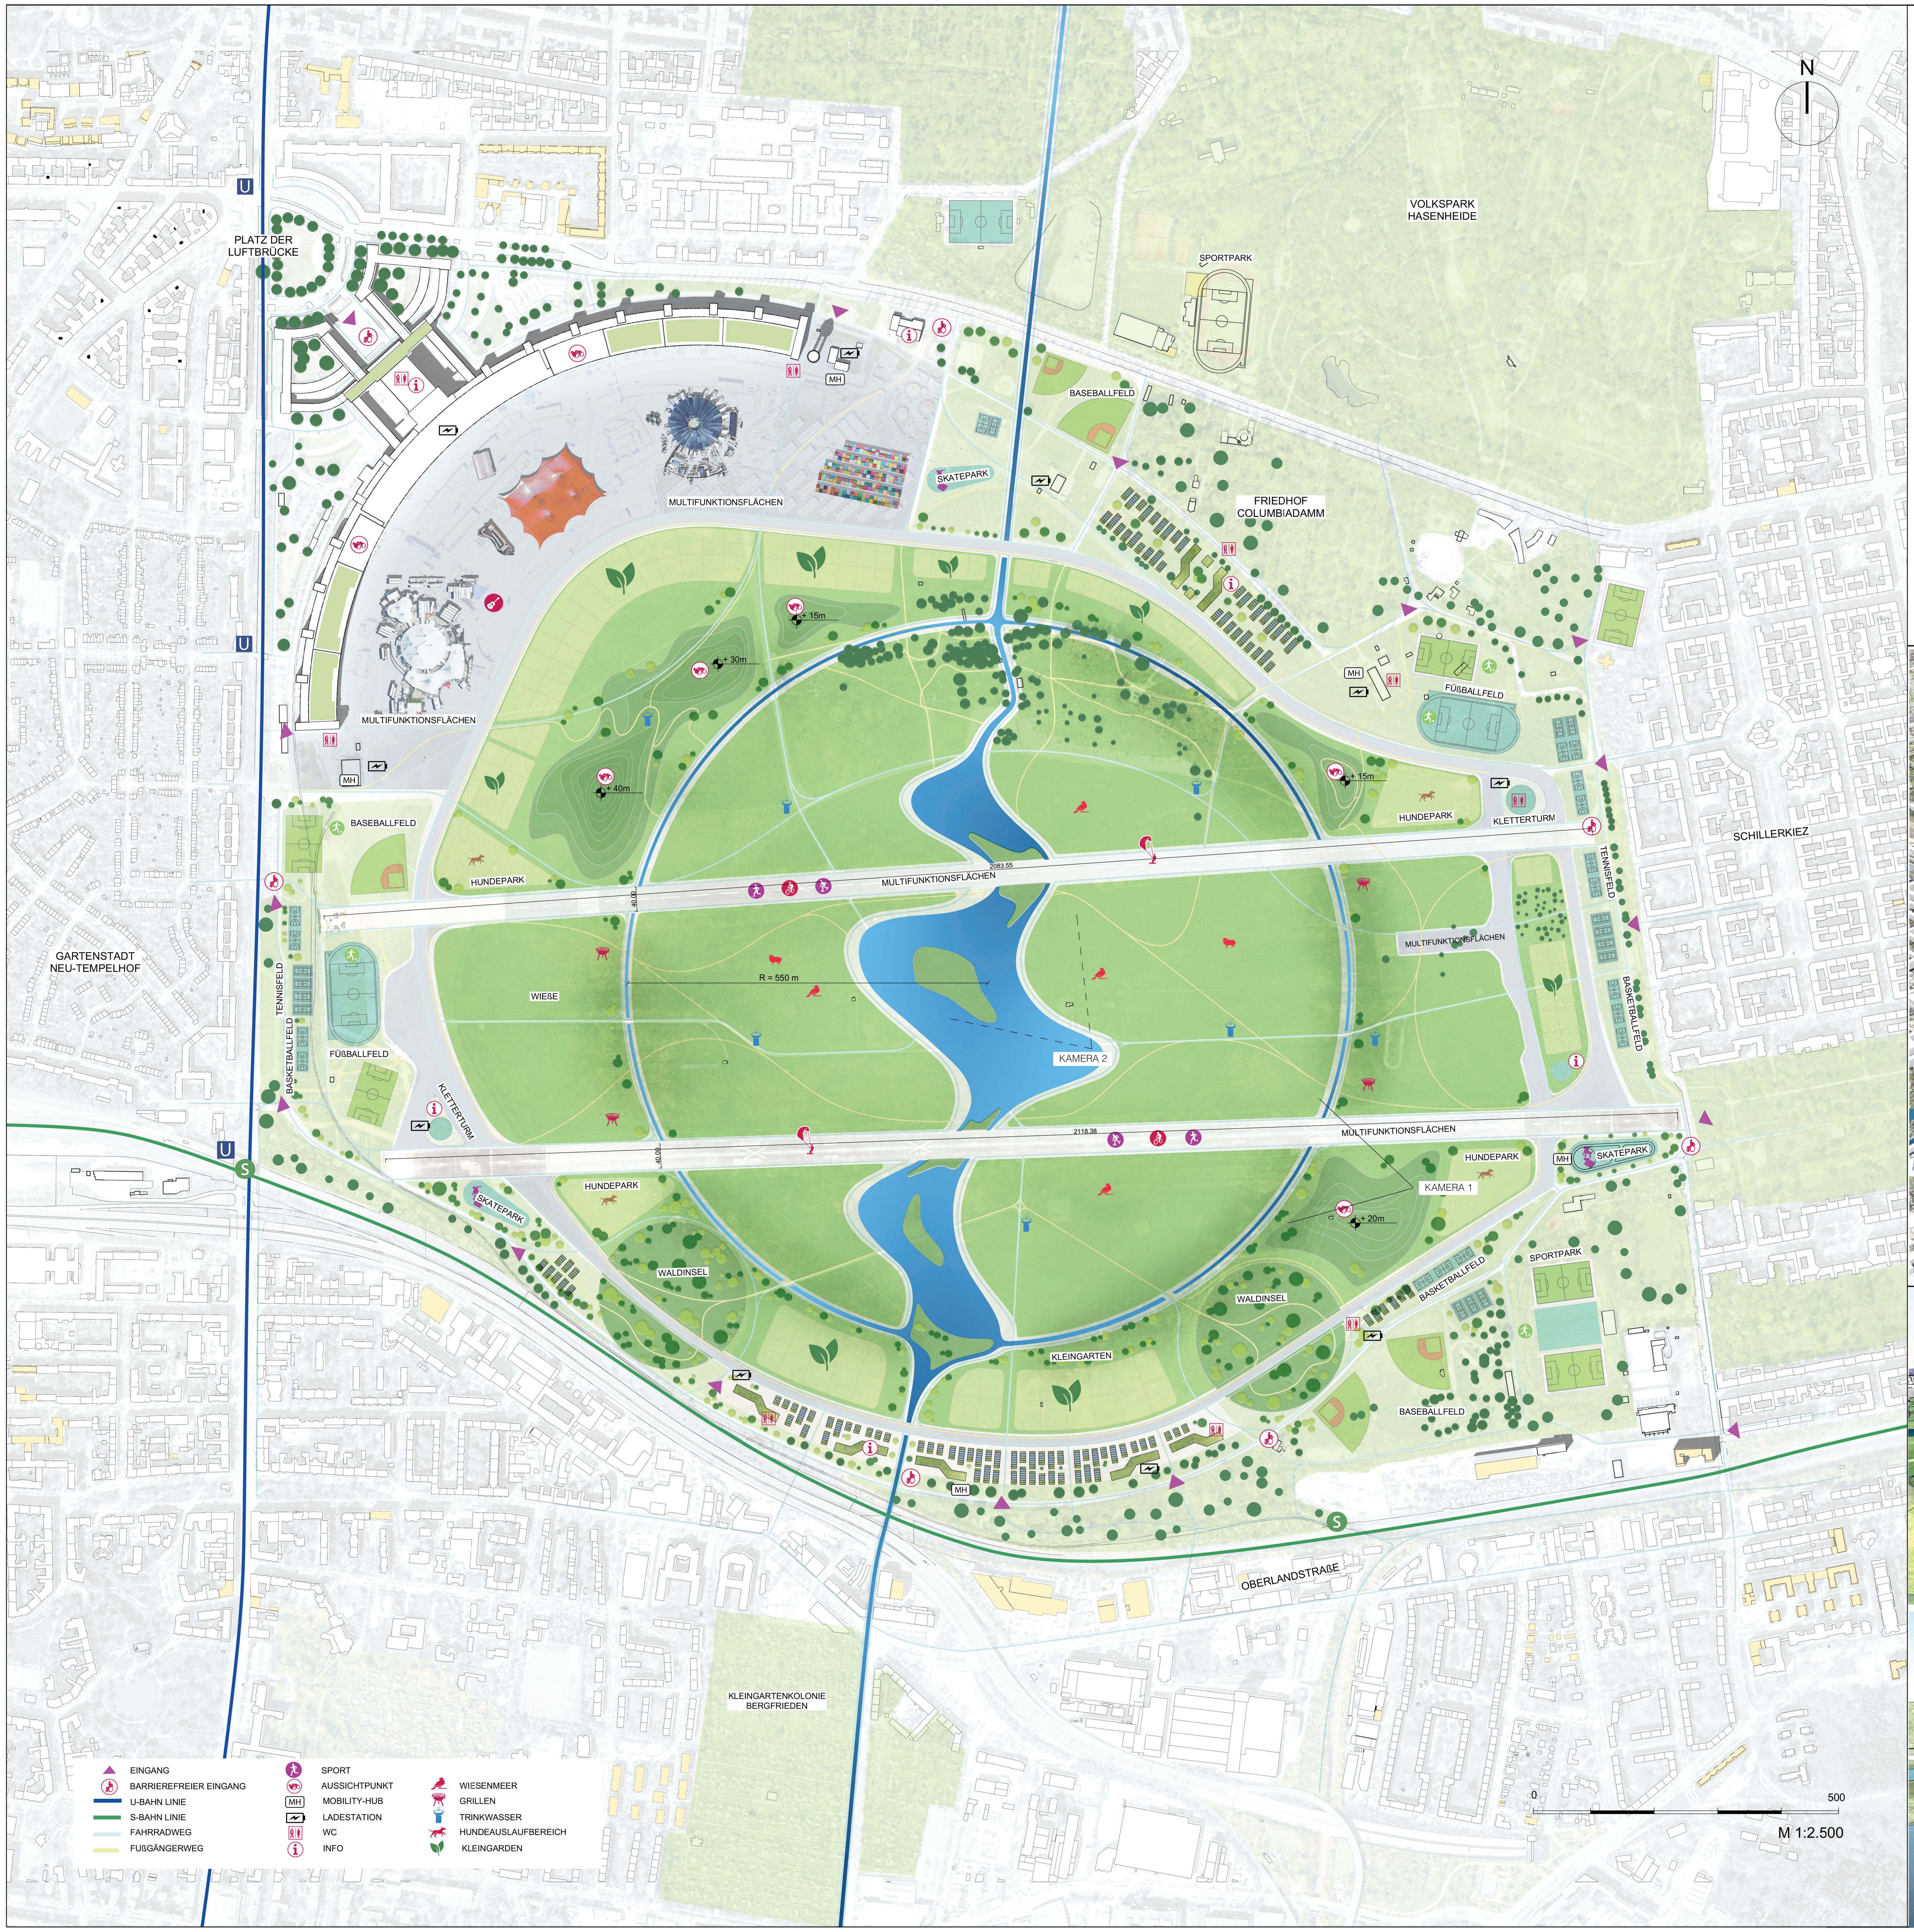
N
VOLKSPARK HASENHEIDE
SPORTPARK
PLATZ DER LUFTBRÜCKE
U
MULTIFUNKTIONSFLÄCHEN
MH
SKATEPARK
BASEBALLFELD
FRIEDHOF COLUMBIADAMM
FÜßBALLFELD
+ 15m
+ 30m
+ 40m
HUNDEPARK
KLETTERTURM
SCHILLERKIEZ
TENNISFELD
BASKETBALLFELD
2083.55
40.00
MULTIFUNKTIONSFLÄCHEN
GARTENSTADT NEU-TEMPELHOF
WIEßE
R = 550 m
KAMERA 2
KAMERA 1
2118.38
+ 20m
WALDINSEL
KLEINGARTEN
SPORTPARK
BASEBALLFELD
S
OBERLANDSTRAßE
KLEINGARTENKOLONIE BERGFRIEDEN
0
500
M 1:2.500
EINGANG
BARRIEREFREIER EINGANG
U-BAHN LINIE
S-BAHN LINIE
FAHRRADWEG
FUßGÄNGERWEG
SPORT
AUSSICHTPUNKT
MOBILITY-HUB
LADESTATION
WC
INFO
WIESENMEER
GRILLEN
TRINKWASSER
HUNDEAUSLAUFBEREICH
KLEINGARDEN

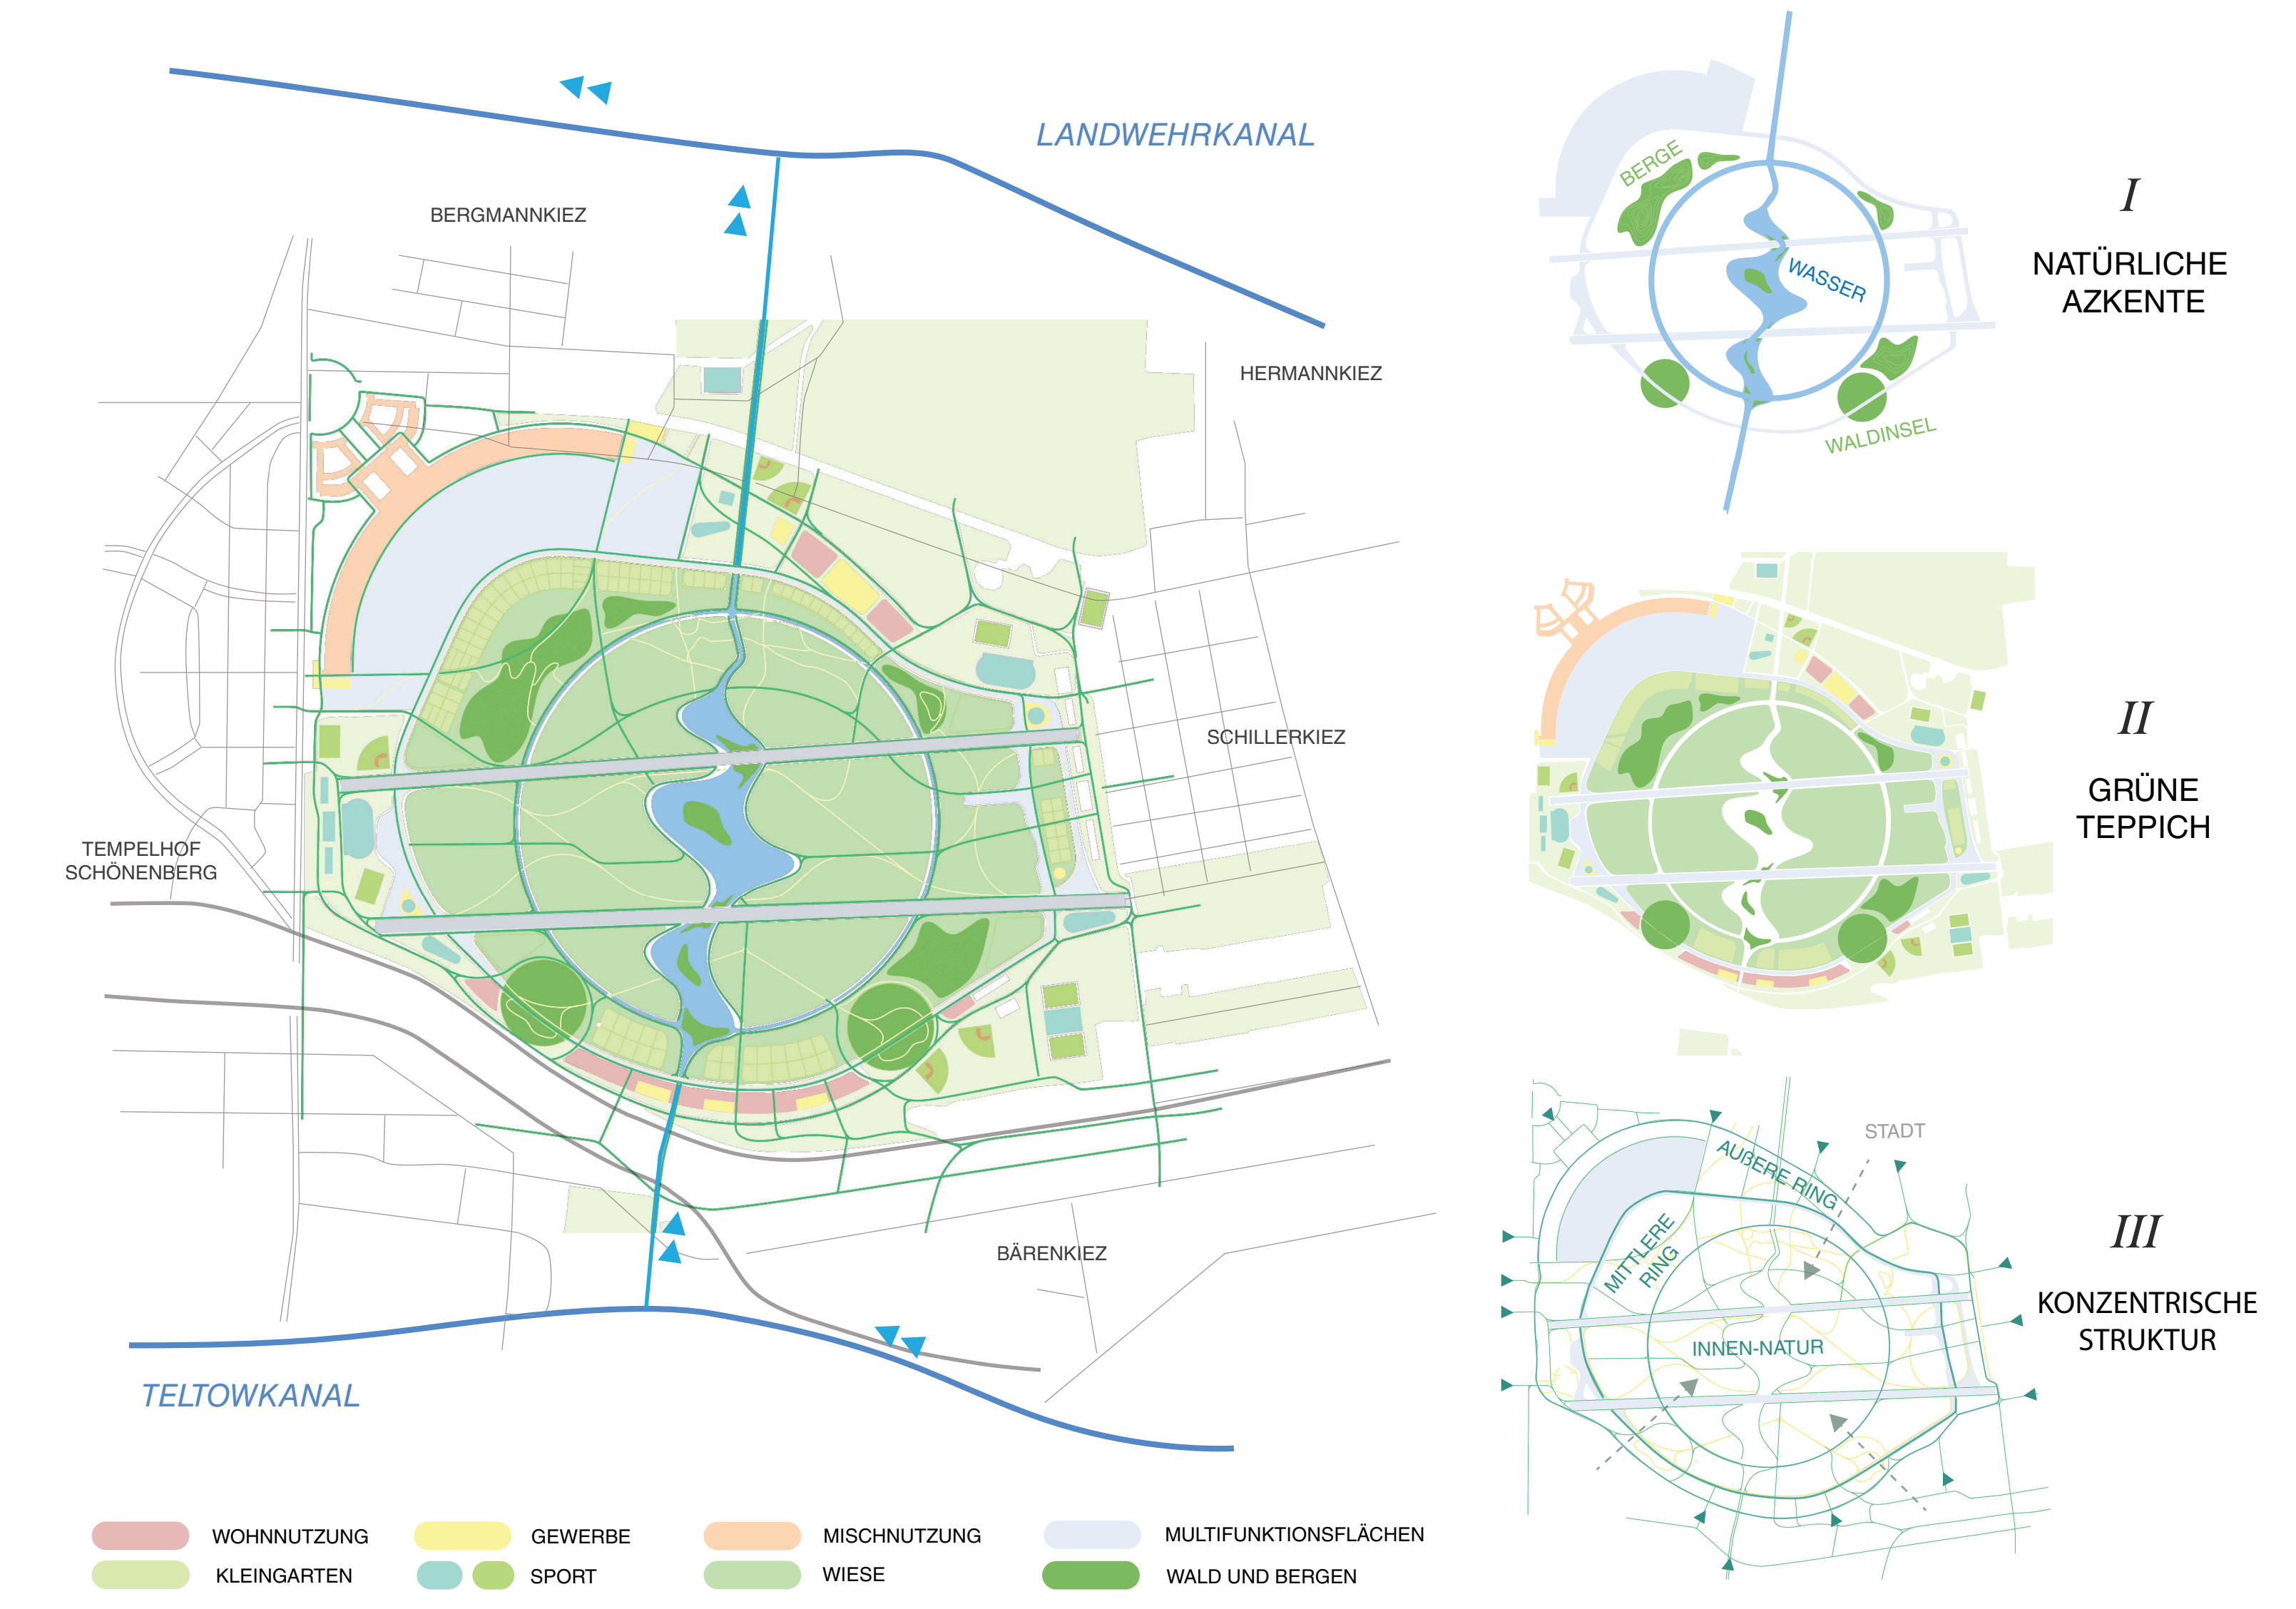
LANDWEHRKANAL
BERGMANNKIEZ
HERMANNKIEZ
SCHILLERKIEZ
TEMPELHOF SCHÖNENBERG
BÄRENKIEZ
TELTOWKANAL
BERGE
WASSER
WALDINSEL
I
NATÜRLICHE AZKENTE
II
GRÜNE TEPPICH
STADT
AUßERE RING
MITTLERE RING
INNEN-NATUR
III
KONZENTRISCHE STRUKTUR
WOHNNUTZUNG
KLEINGARTEN
GEWERBE
SPORT
MISCHNUTZUNG
WIESE
MULTIFUNKTIONSFLÄCHEN
WALD UND BERGEN

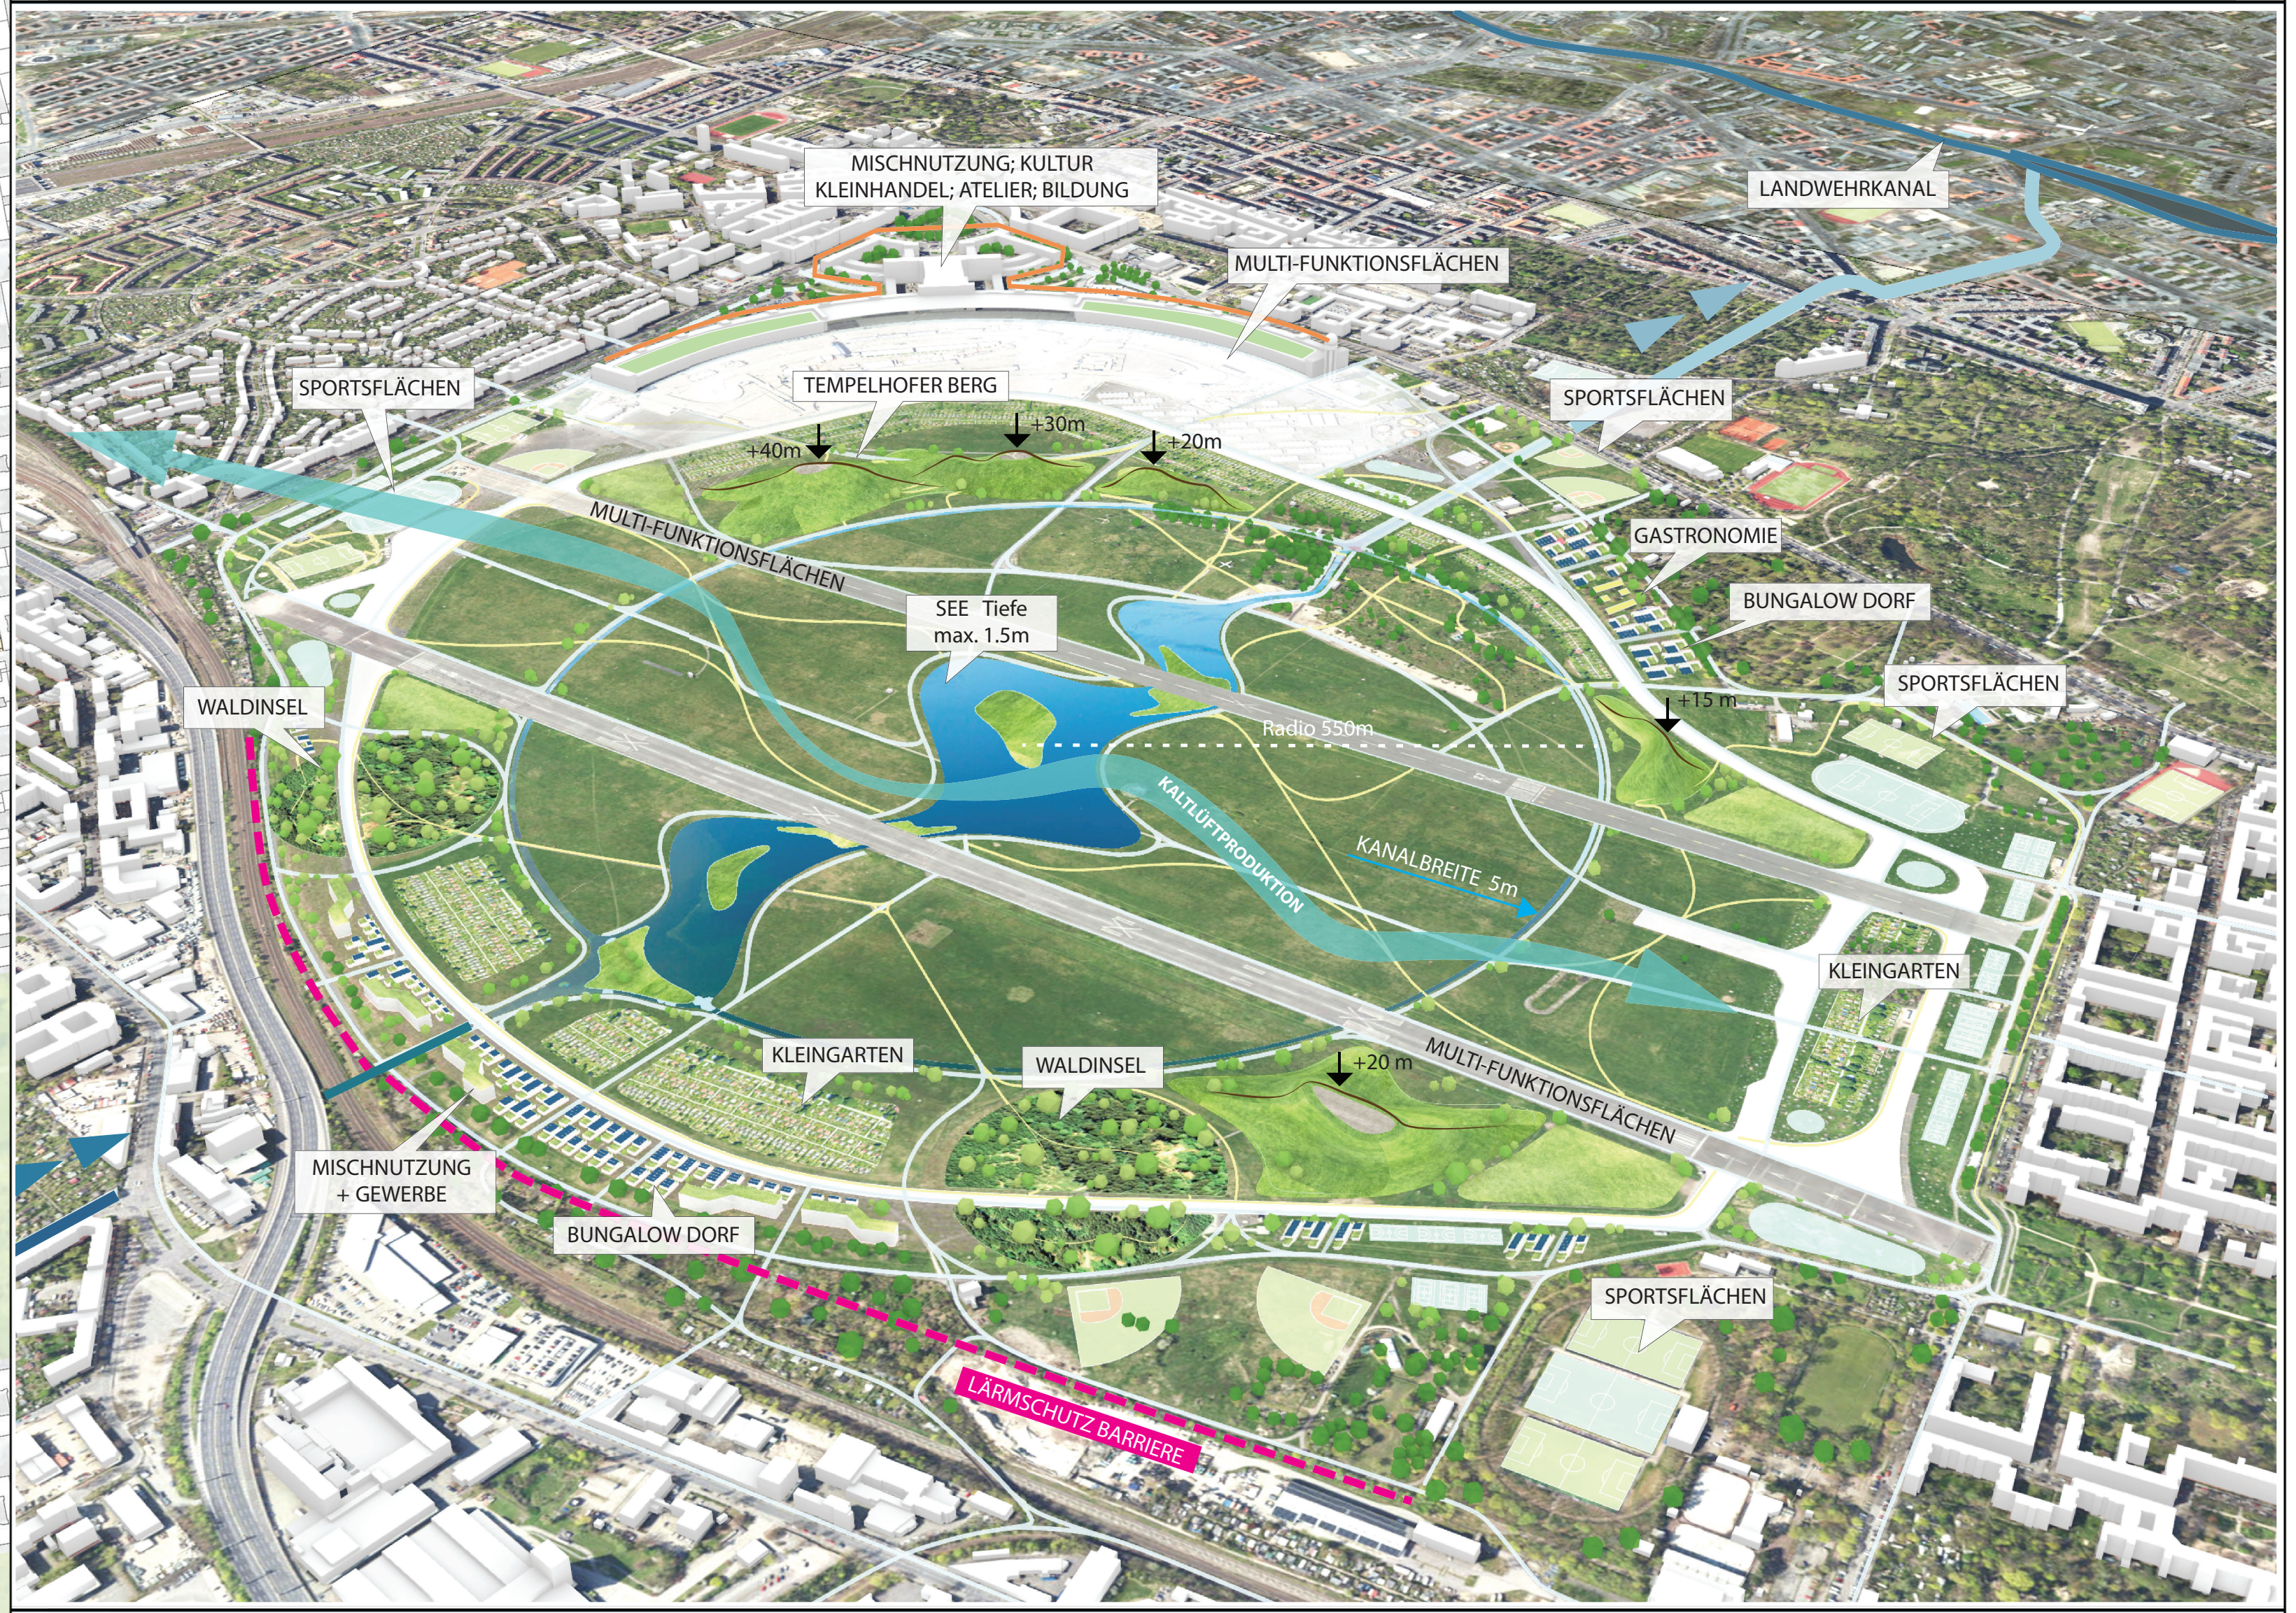
MISCHNUTZUNG; KULTUR KLEINHANDEL; ATELIER; BILDUNG
LANDWEHRKANAL
MULTI-FUNKTIONSFLÄCHEN
SPORTSFLÄCHEN
TEMPELHOFER BERG
+40m
+30m
+20m
SPORTSFLÄCHEN
MULTI-FUNKTIONSFLÄCHEN
GASTRONOMIE
SEE Tiefe max. 1.5m
BUNGALOW DORF
SPORTSFLÄCHEN
+15 m
Radio 550m
WALDINSEL
KALTLÜFTPRODUKTION
KANALBREITE 5m
KLEINGARTEN
KLEINGARTEN
WALDINSEL
+20 m
MULTI-FUNKTIONSFLÄCHEN
MISCHNUTZUNG + GEWERBE
BUNGALOW DORF
SPORTSFLÄCHEN
LÄRMSCHUTZ BARRIERE

KAMERA 1

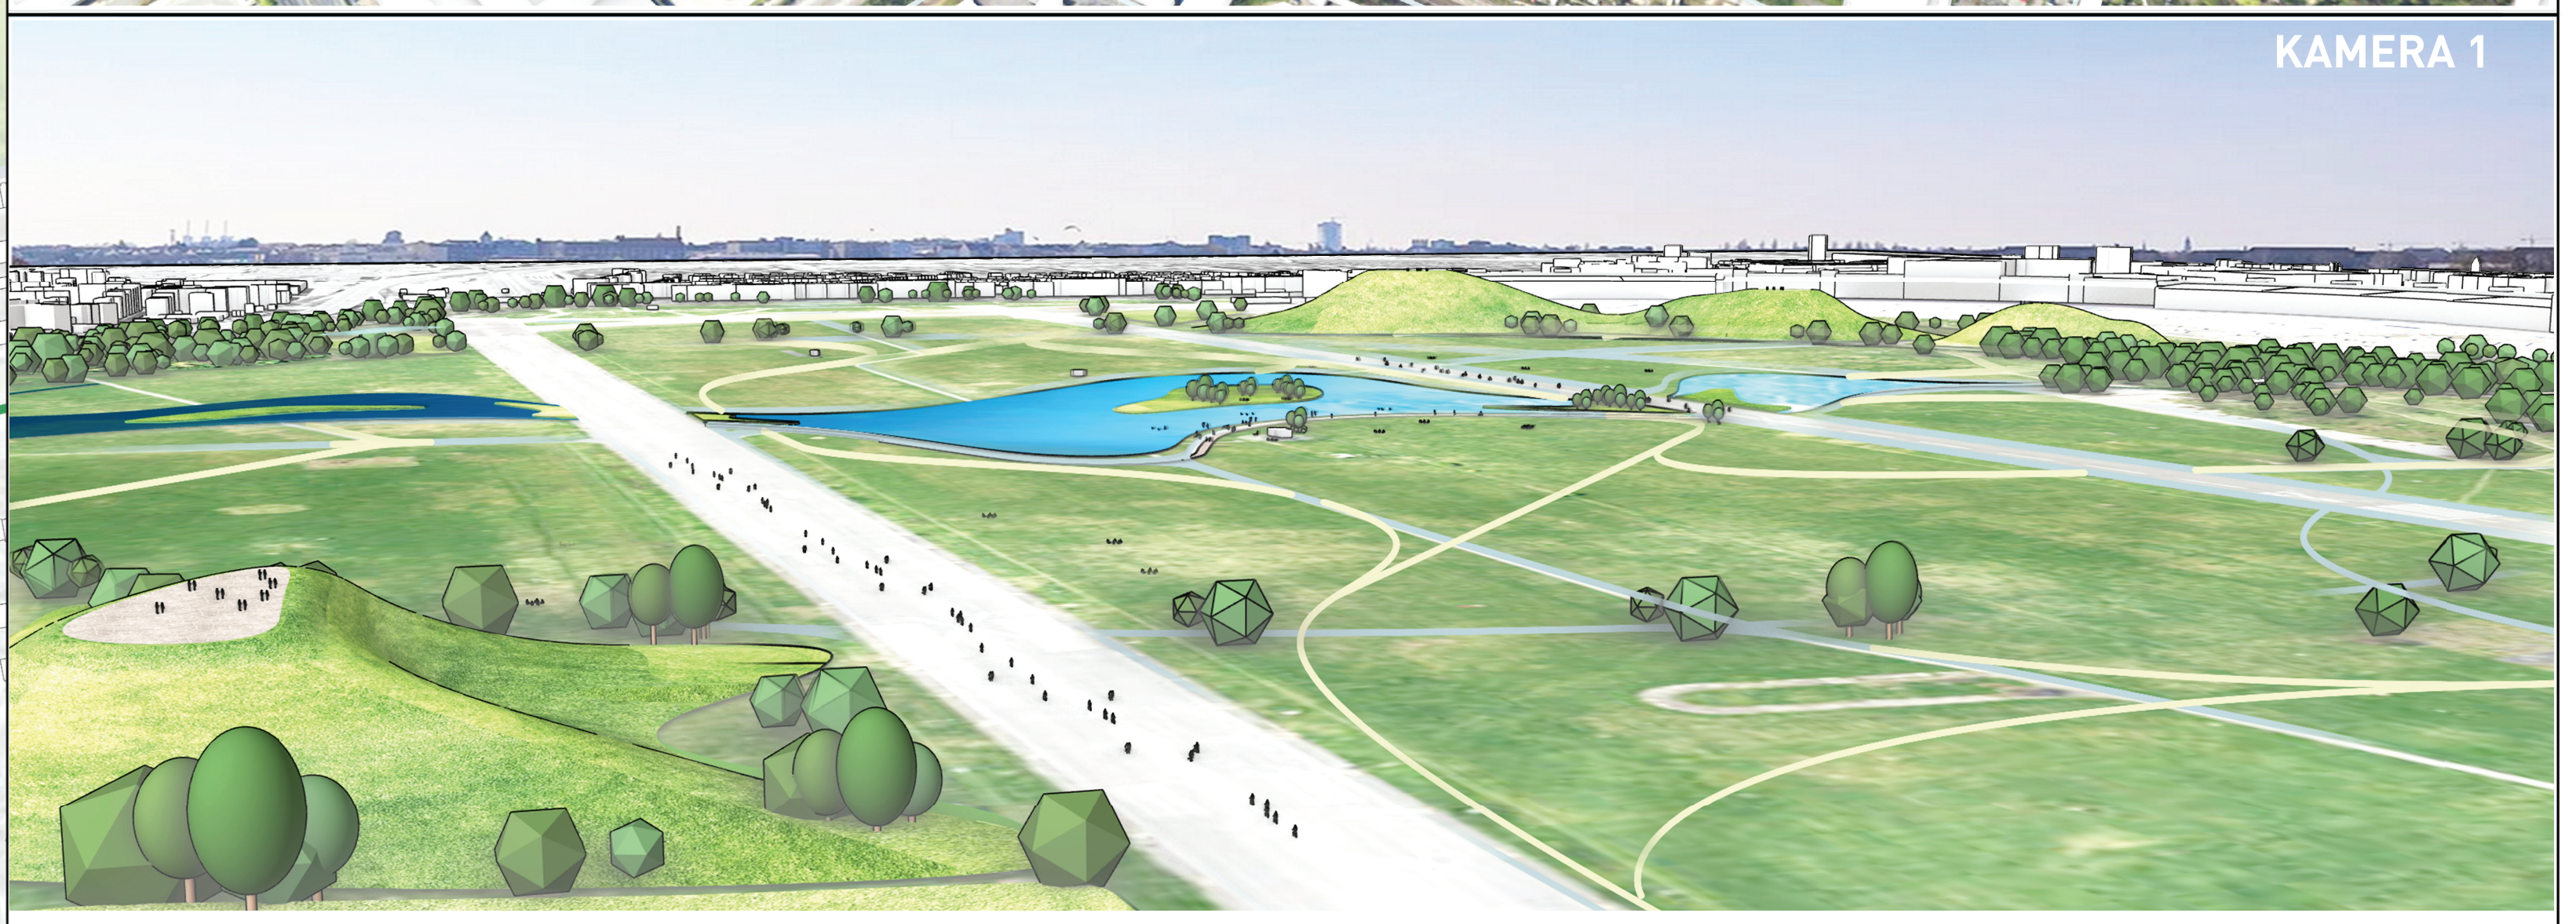

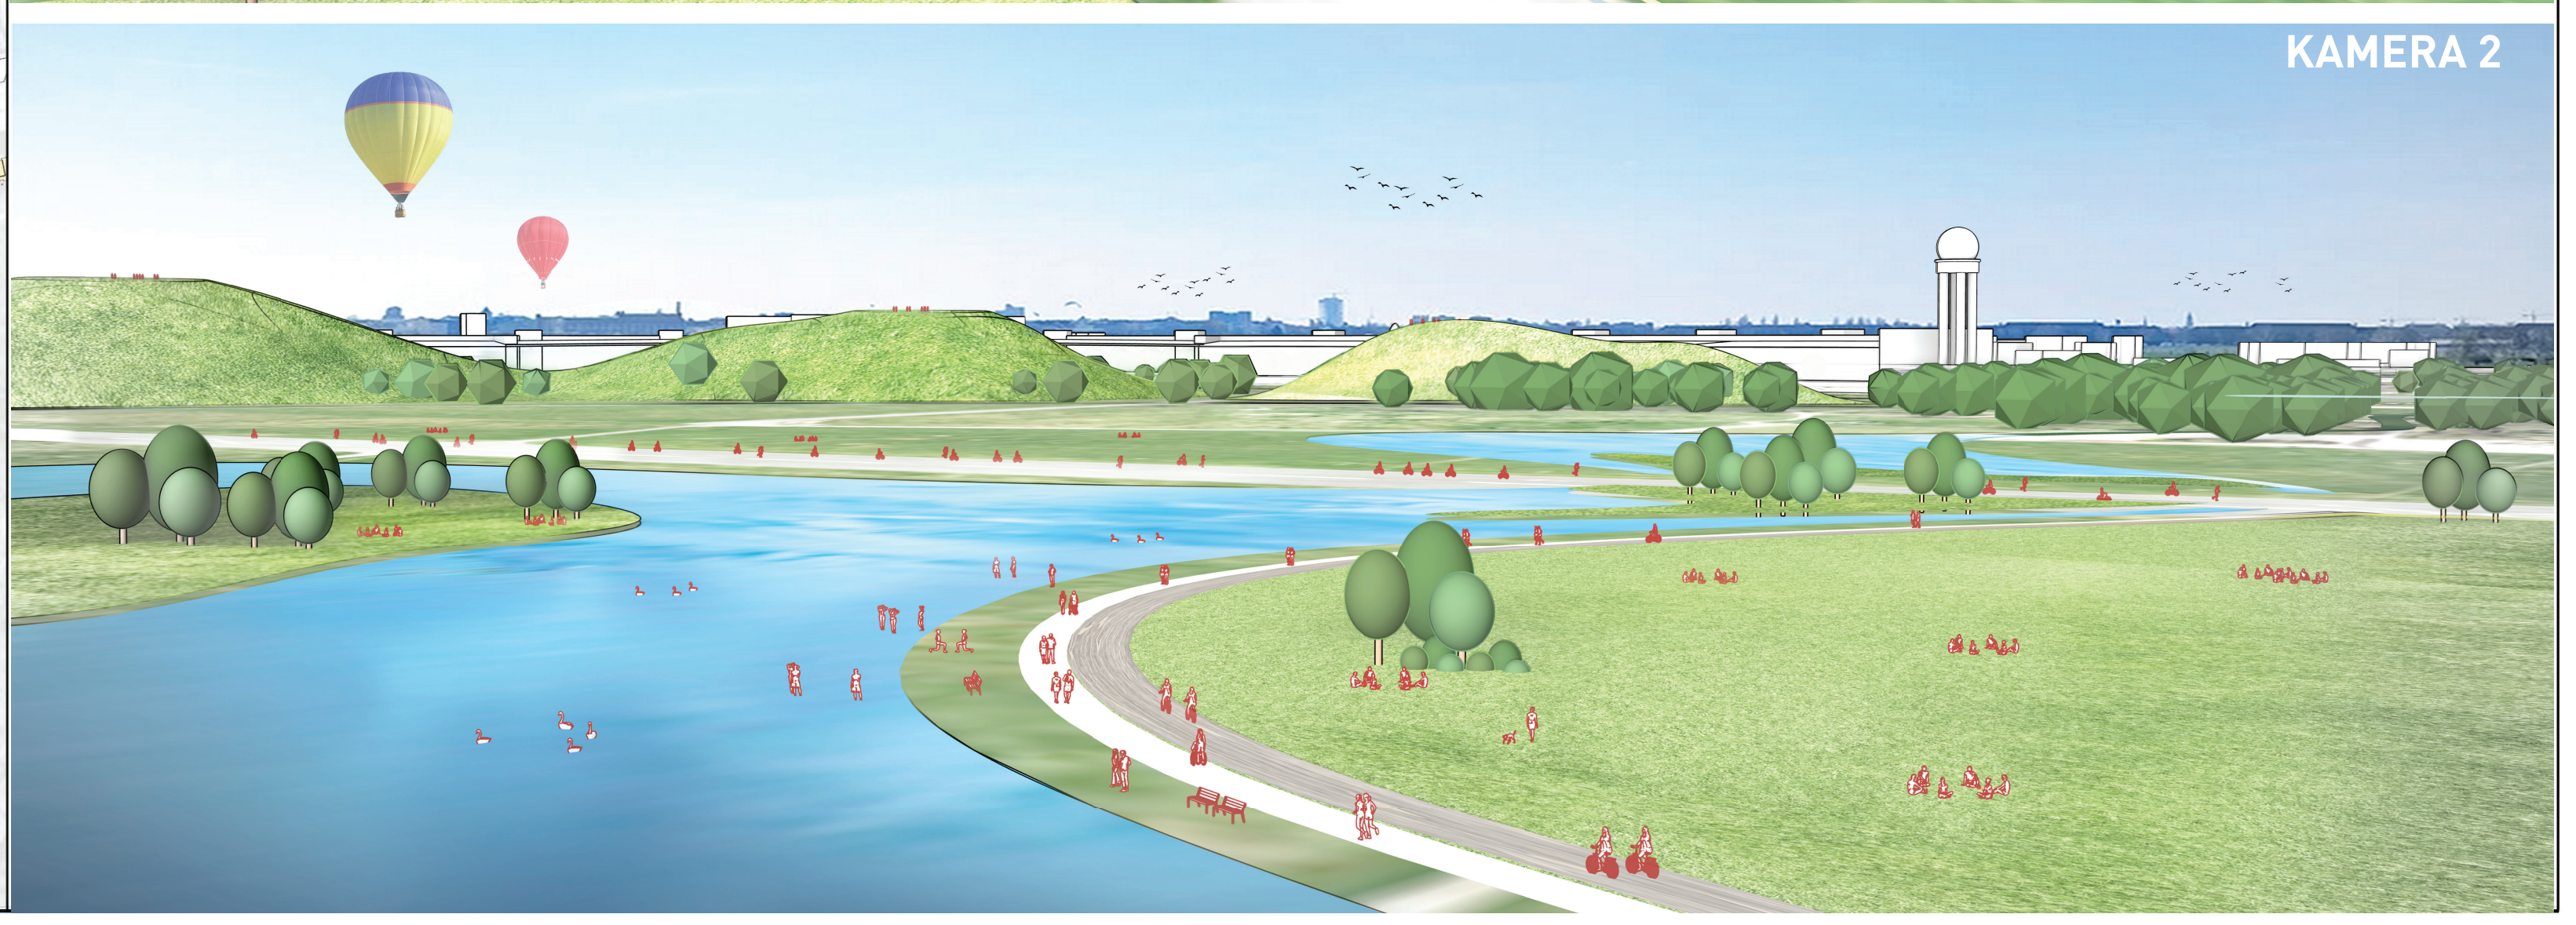KAMERA 2