




Größenvergleich mit Central Park New York

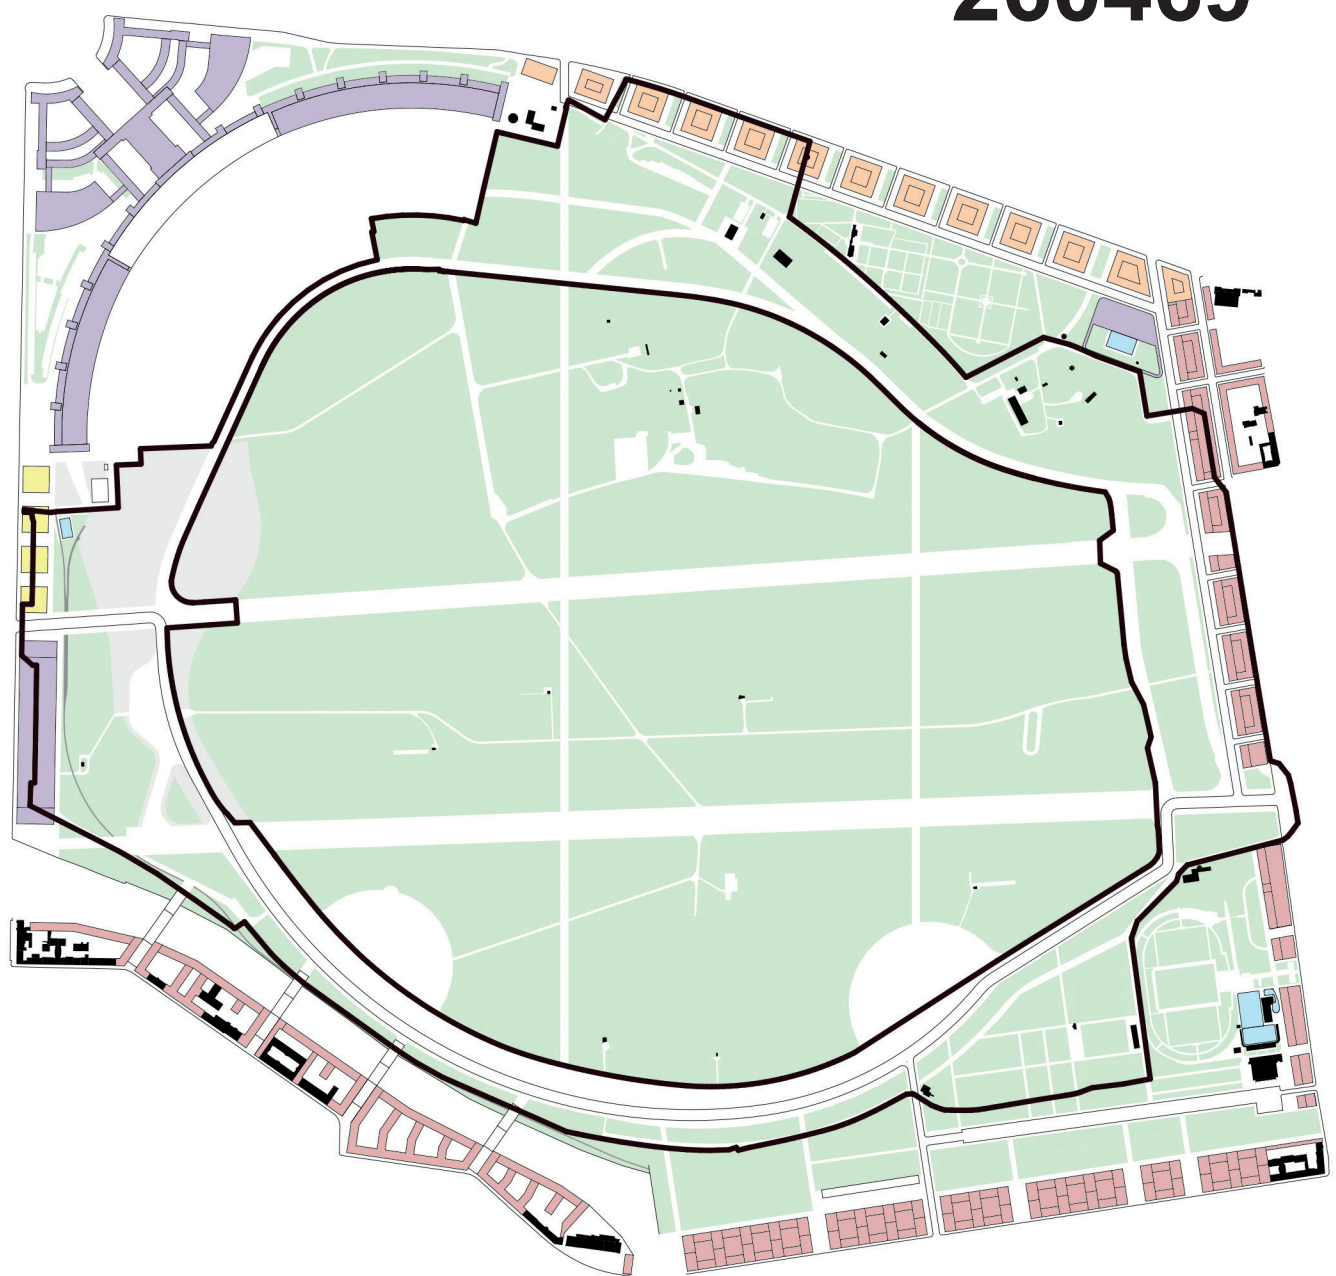


Nutzung Gebäude

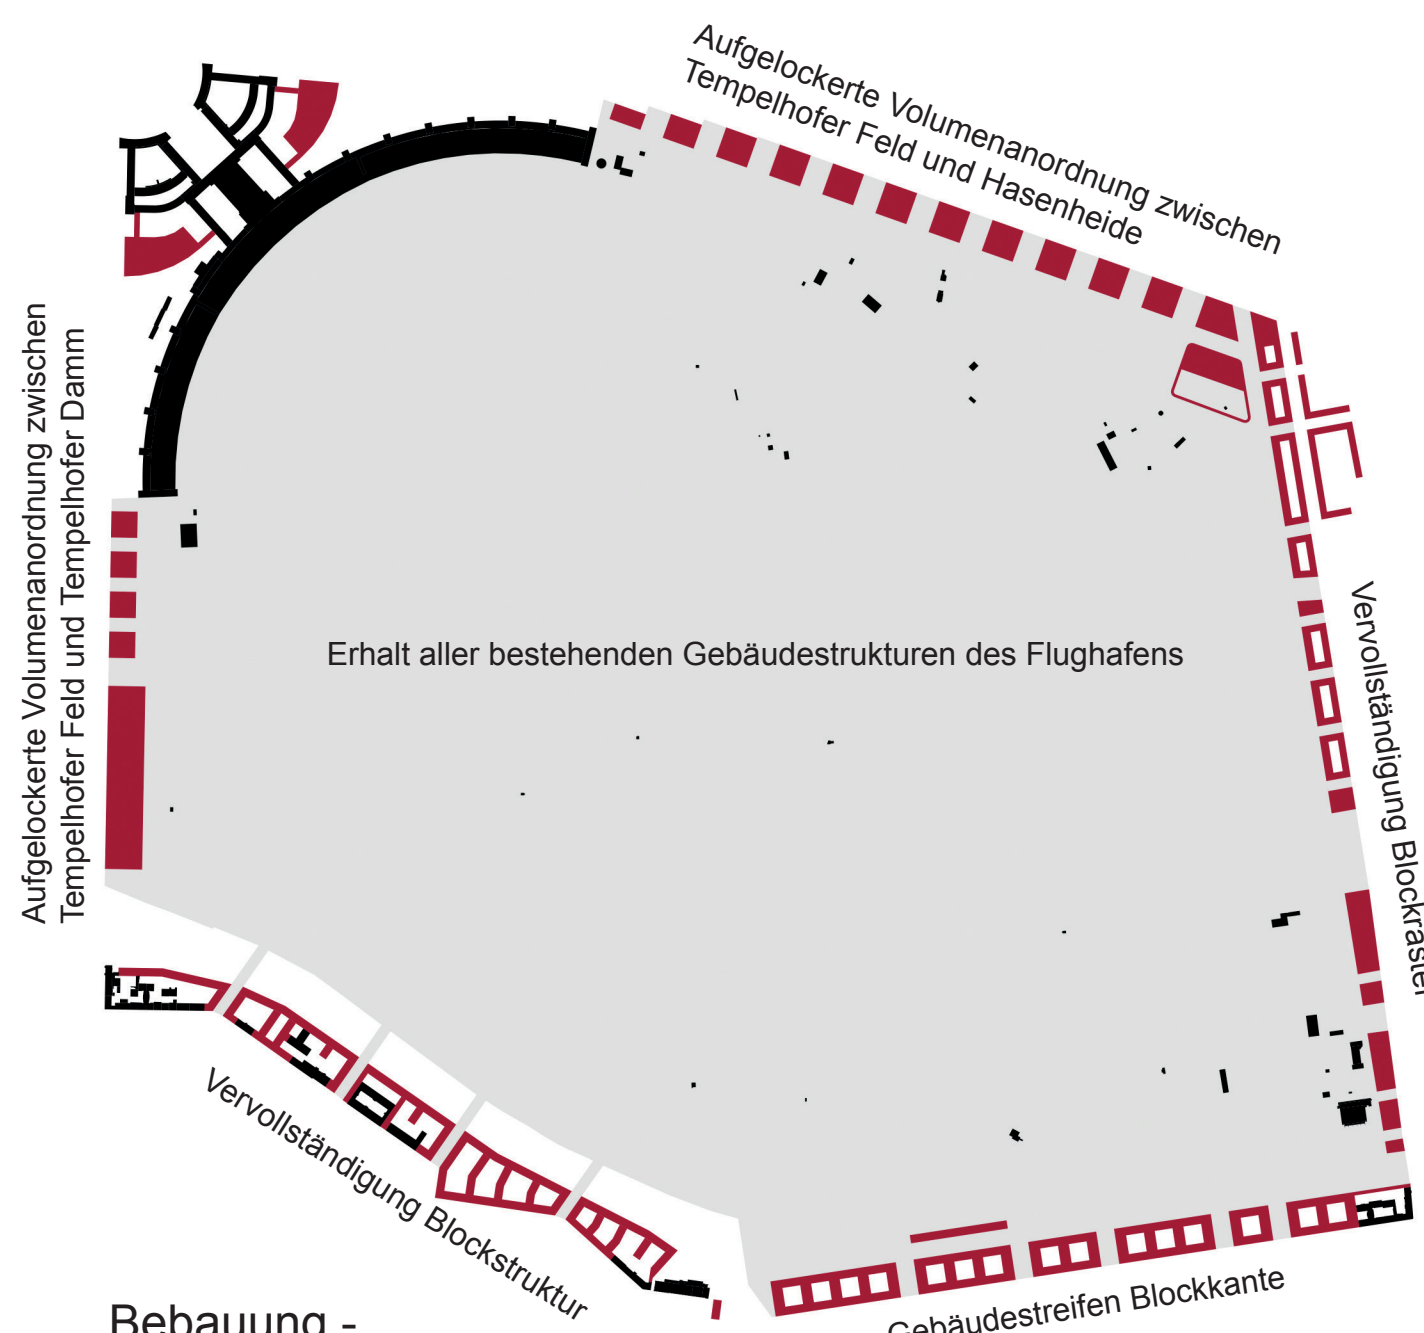


Bebauung - als Hexagon-förmiger Rahmen

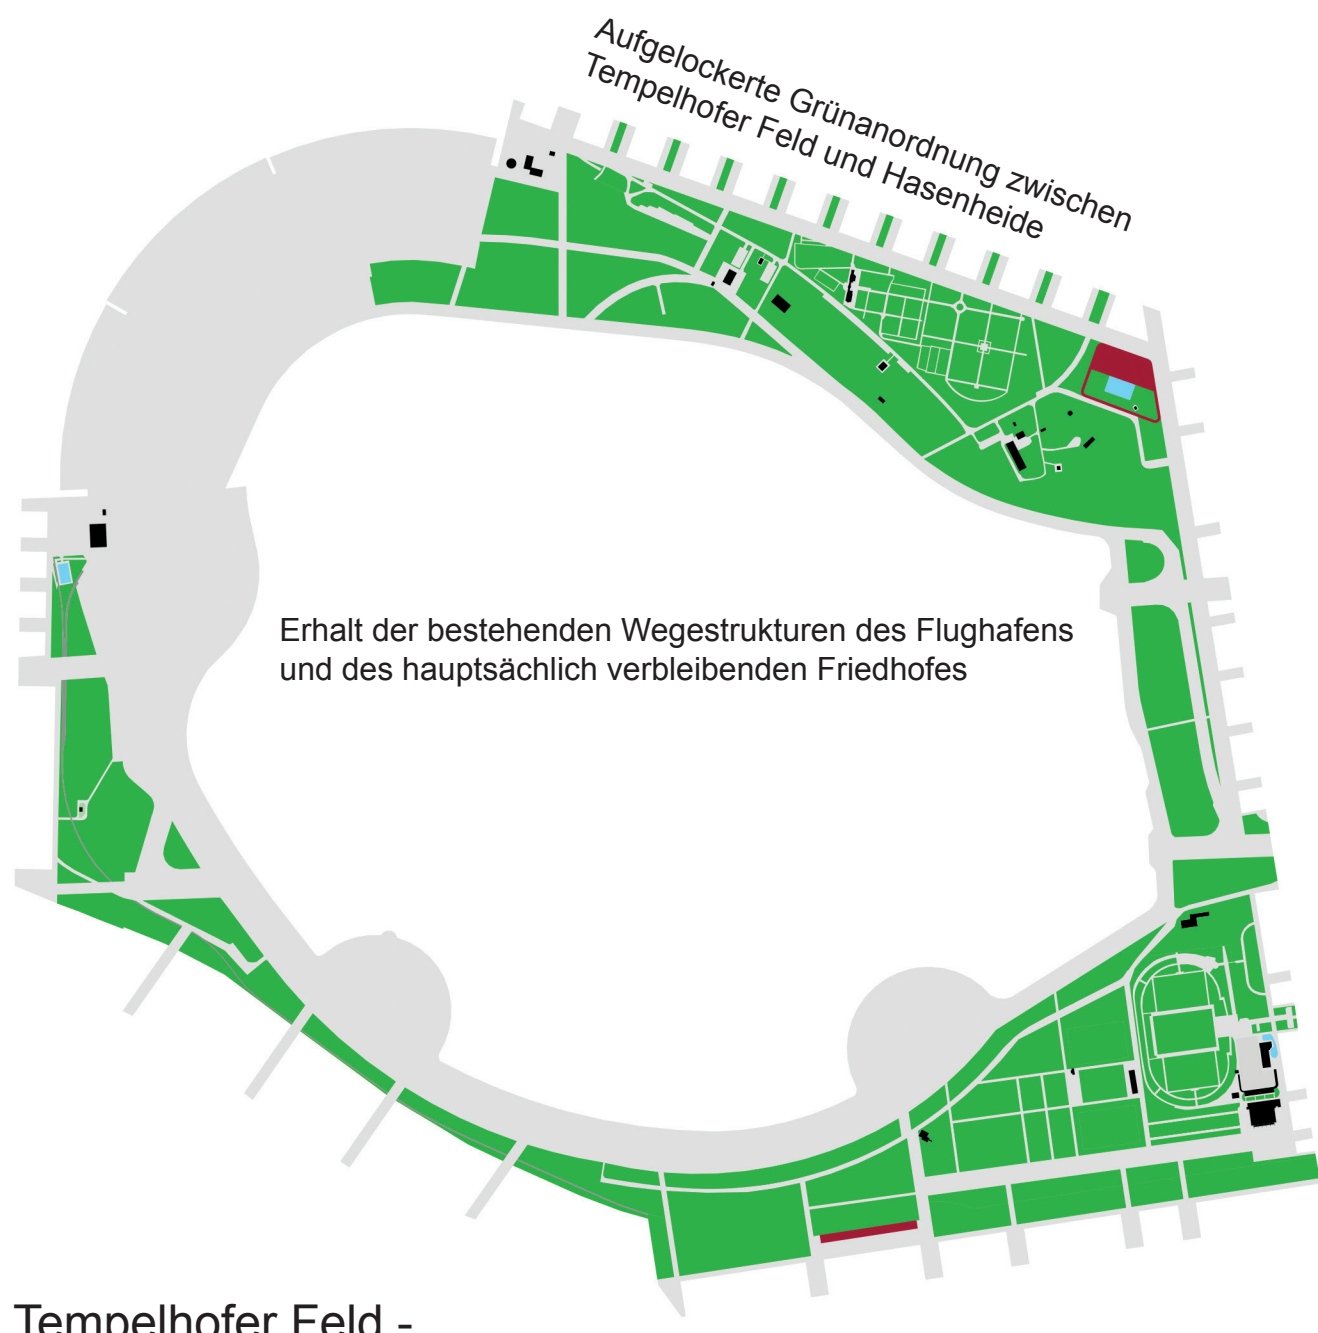


Tempelhofer Feld - Ring mit Aktivitätsflächen als Landschaft mit Wiesen und lockerem Baumbewuchs

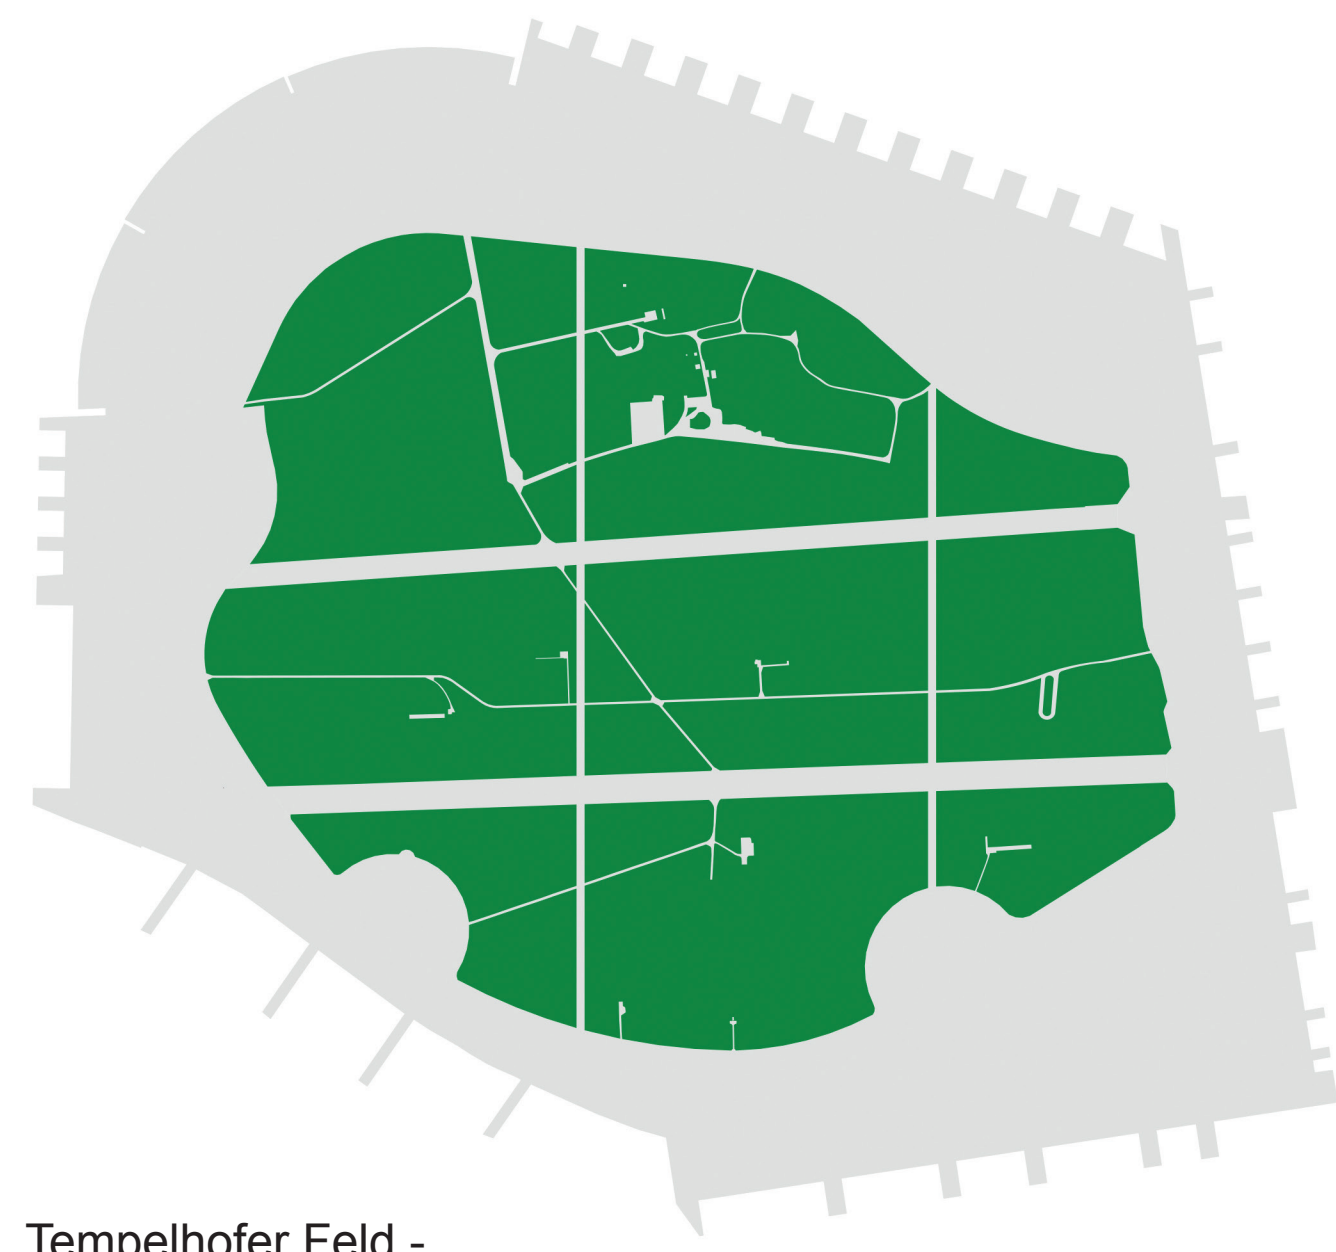


Tempelhofer Feld - Zentraler Bereich als Landschaft mit Wiesen, dichteren Baumbewuchs und Feuchtgebieten

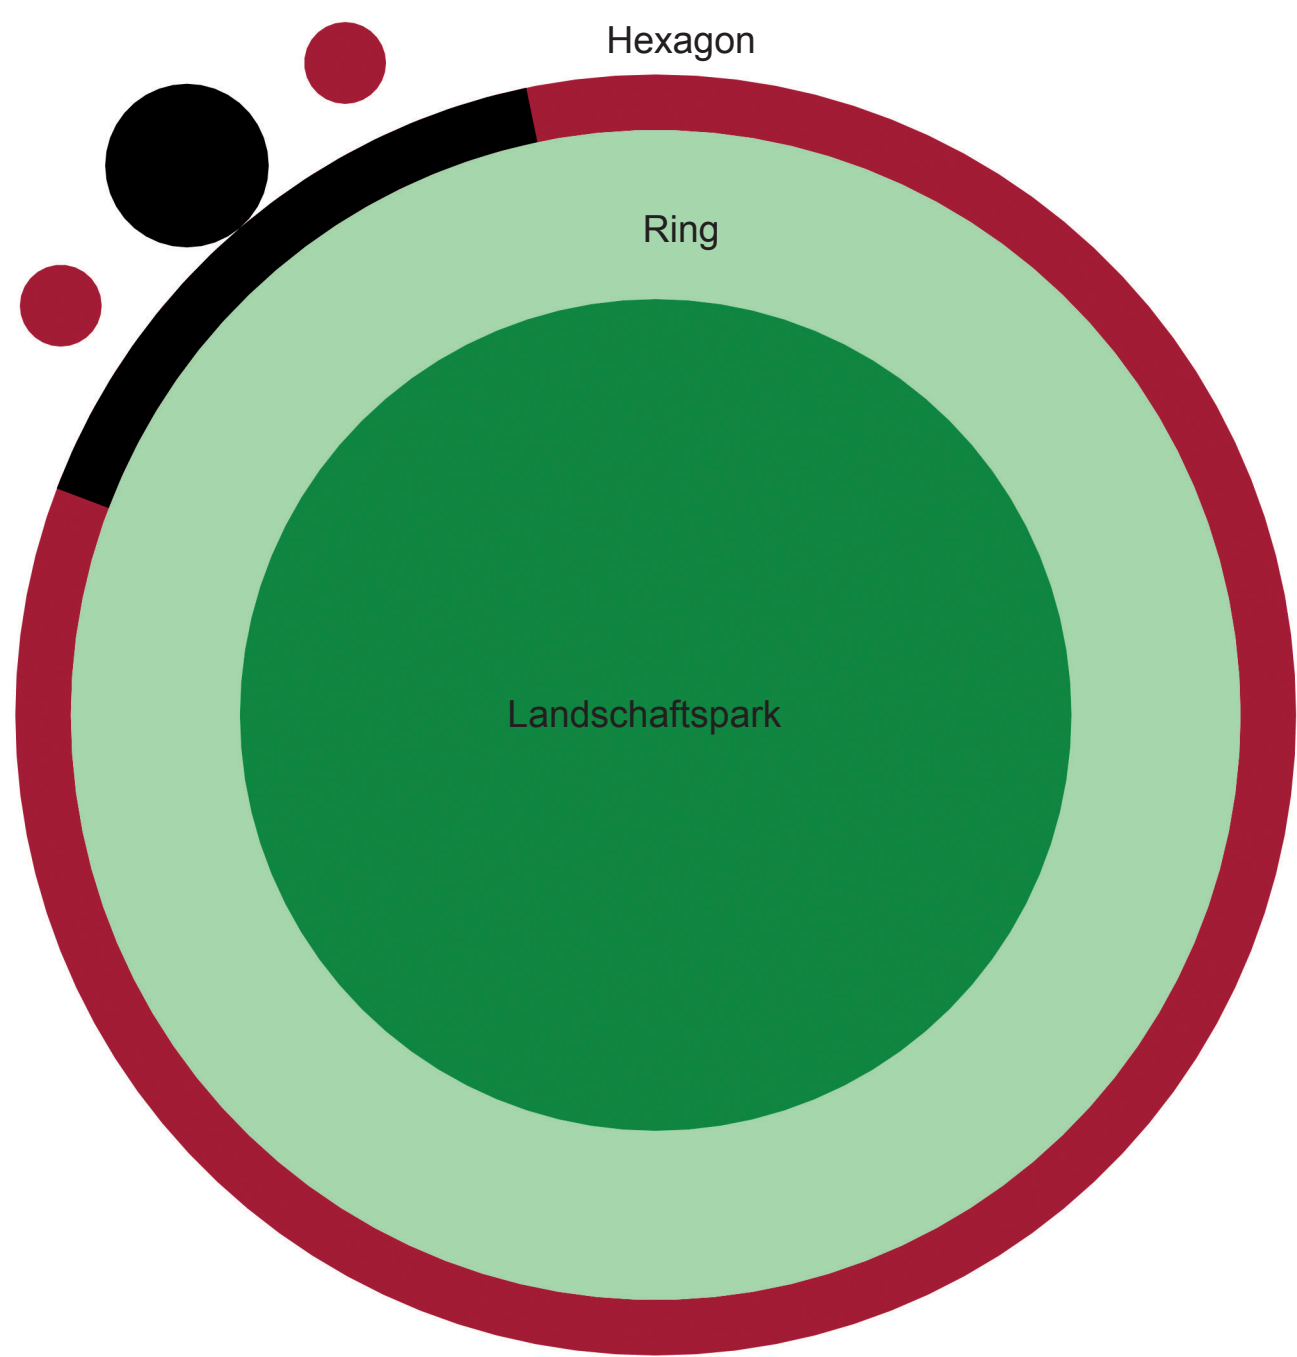


Schema

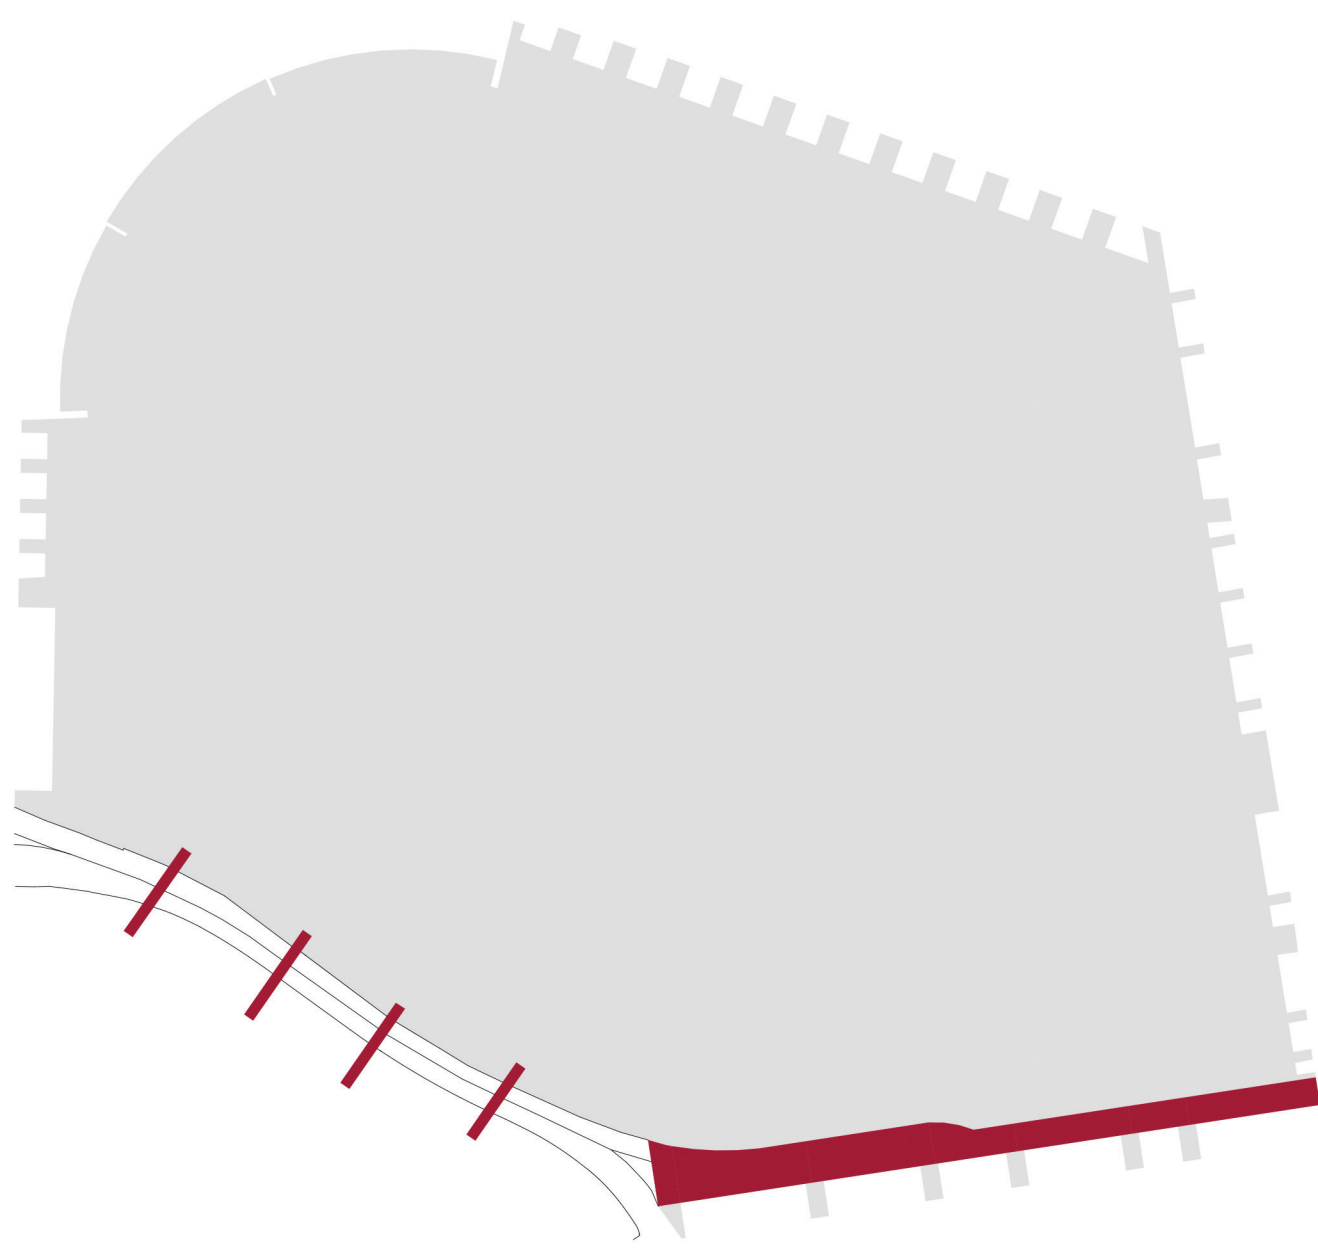


Autofreie Überbrückung der Stadtautobahn und Deckelung der Ringbahn

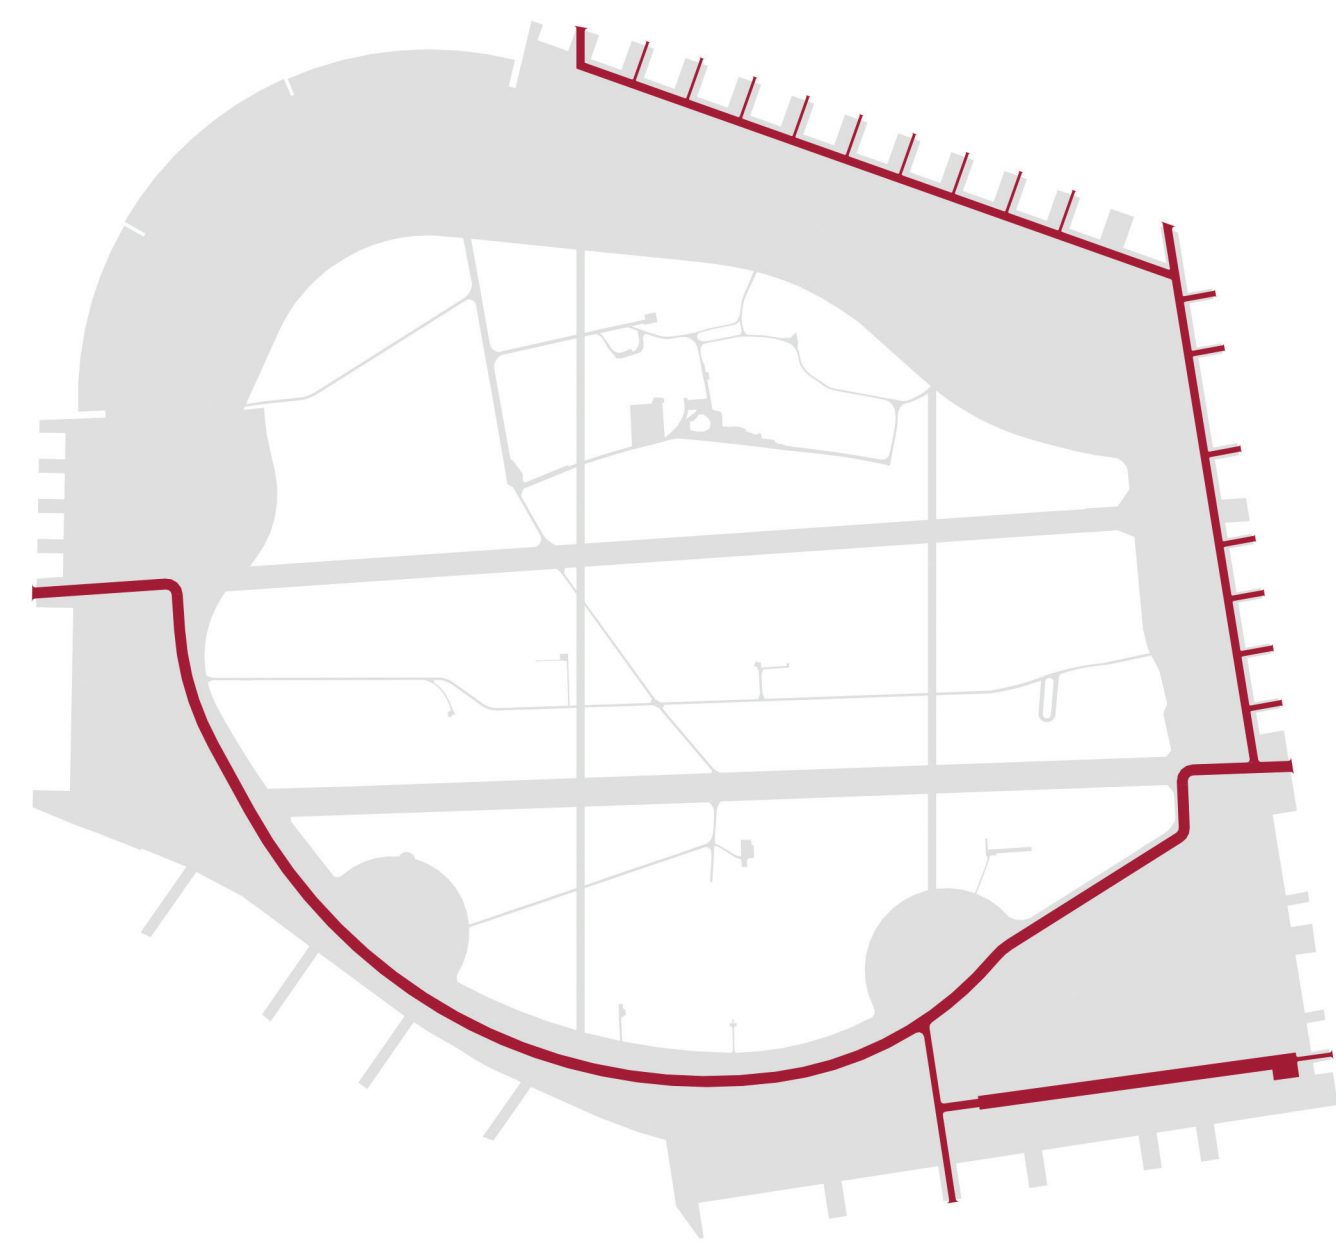

Verkehrerschließung

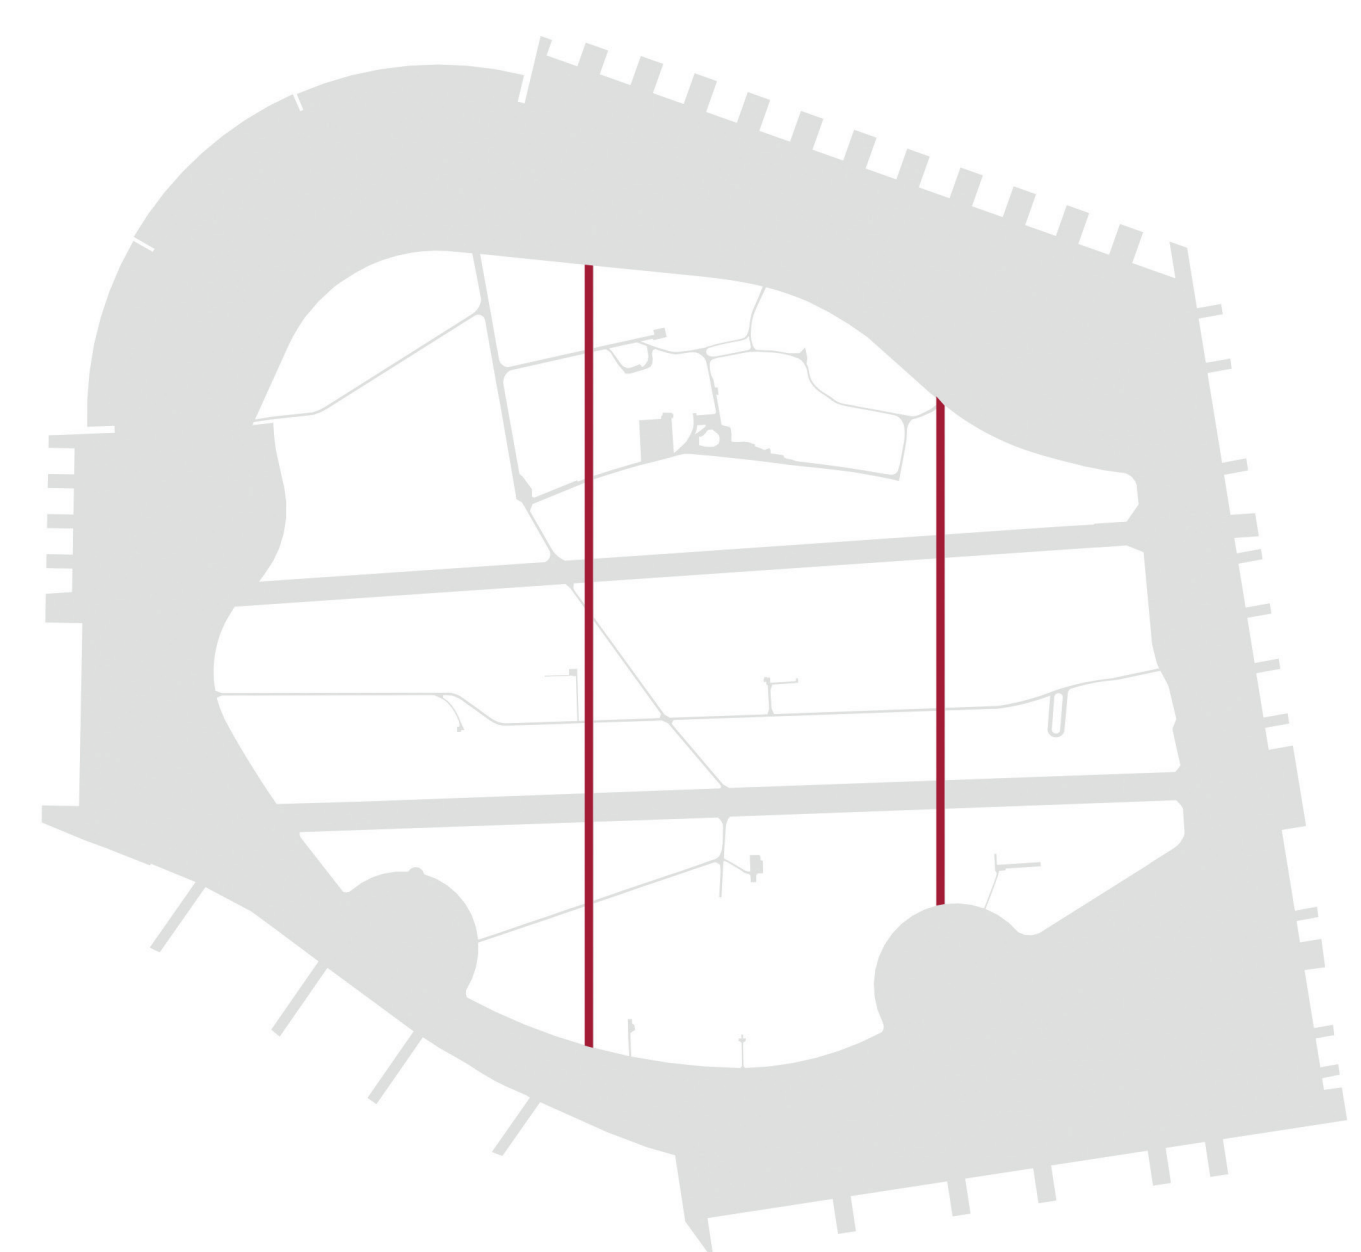

Zusätzliche neue Hauptwege in Nord-Süd-Richtung

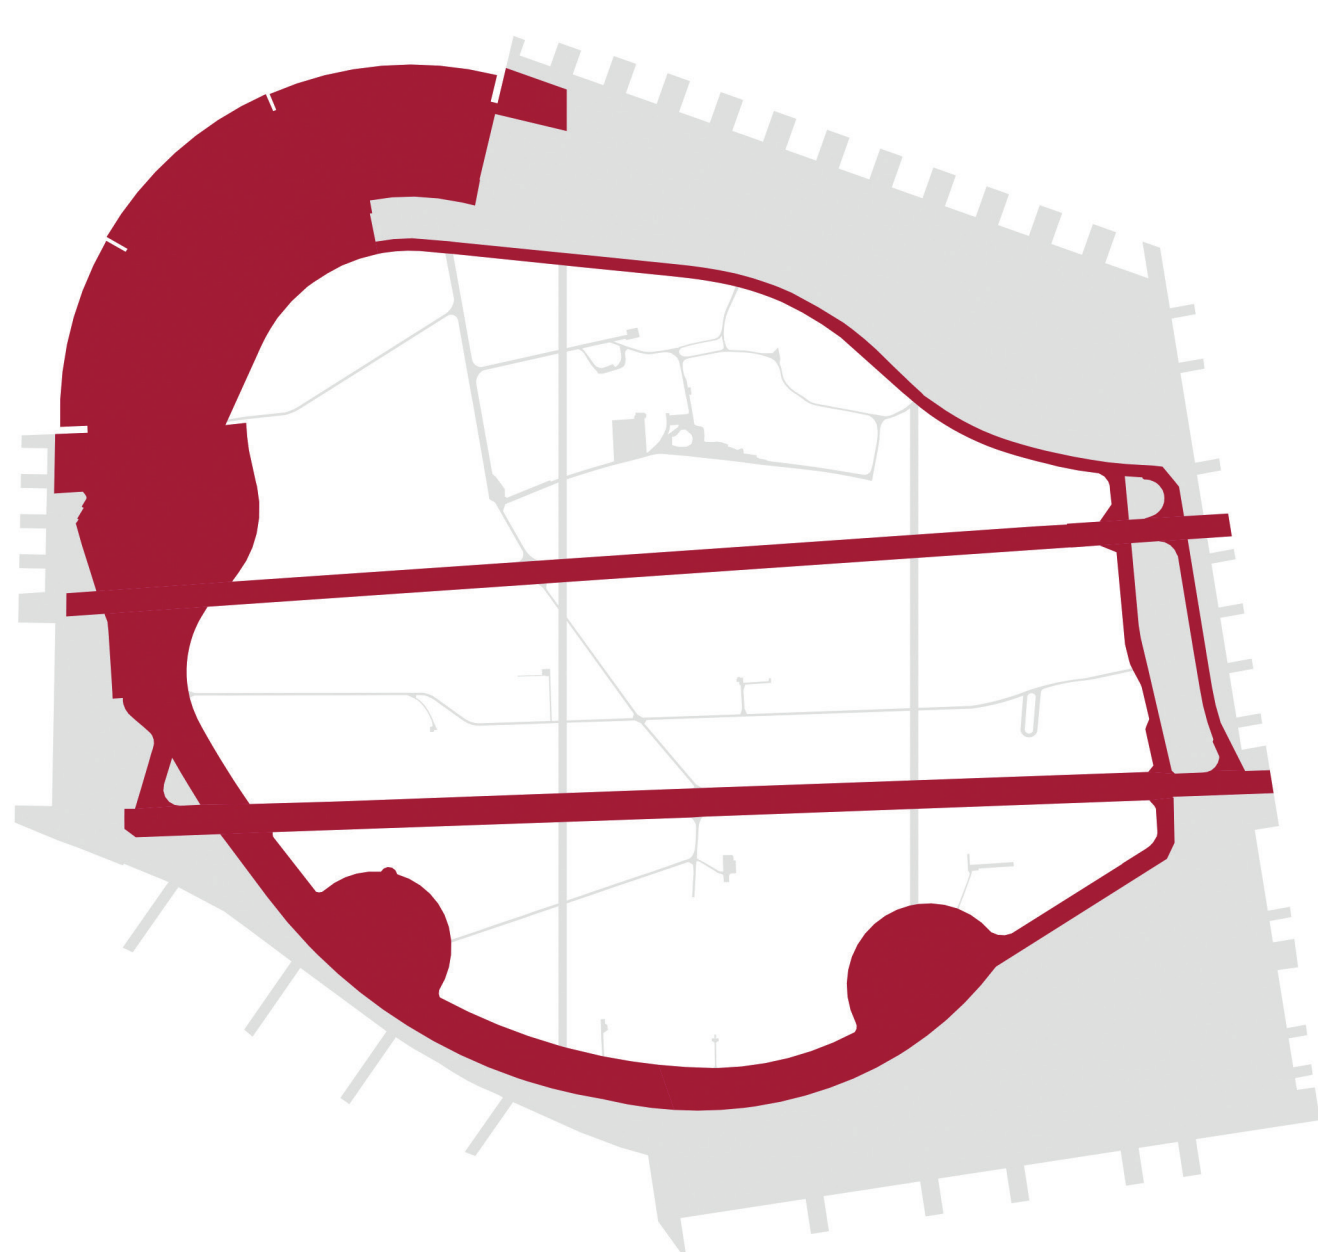


Erhalt der bestehenden befestigten Bodenstruktur des Flughafens




Beseitigung von Grünflächen und Gebäuden zur Überbauung

Isometrie

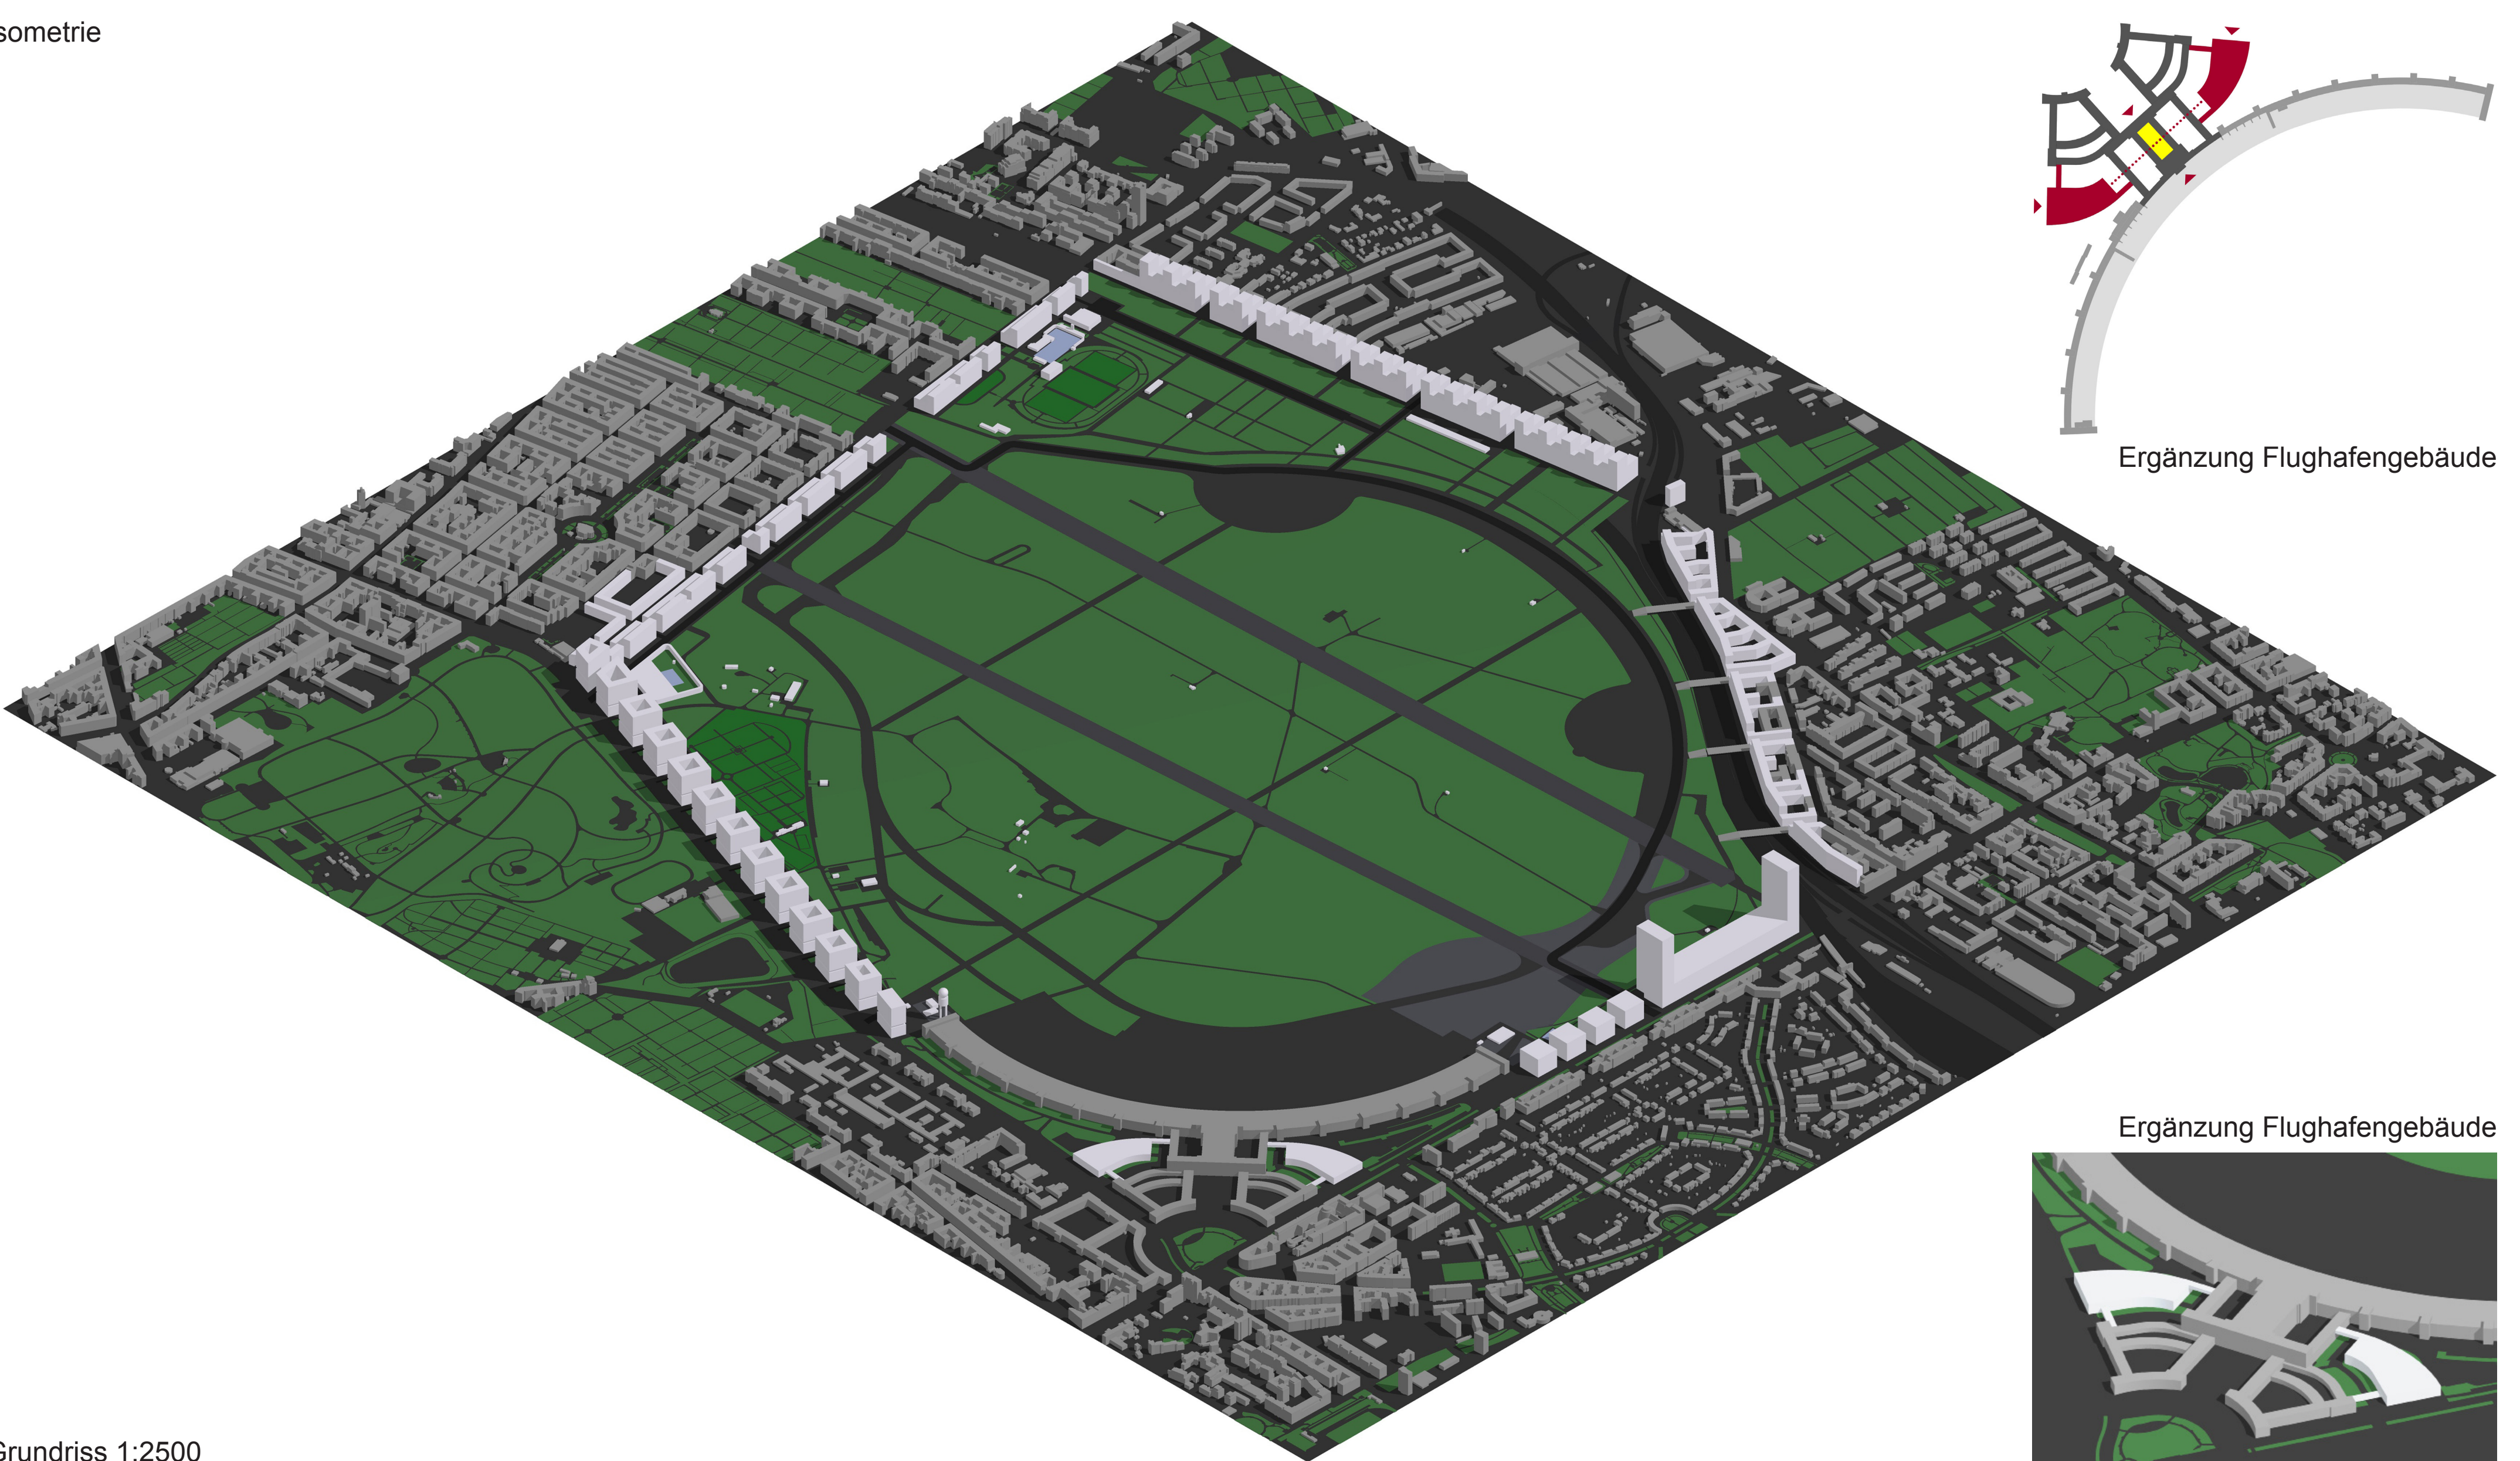

Ergänzung Flughafengebäude

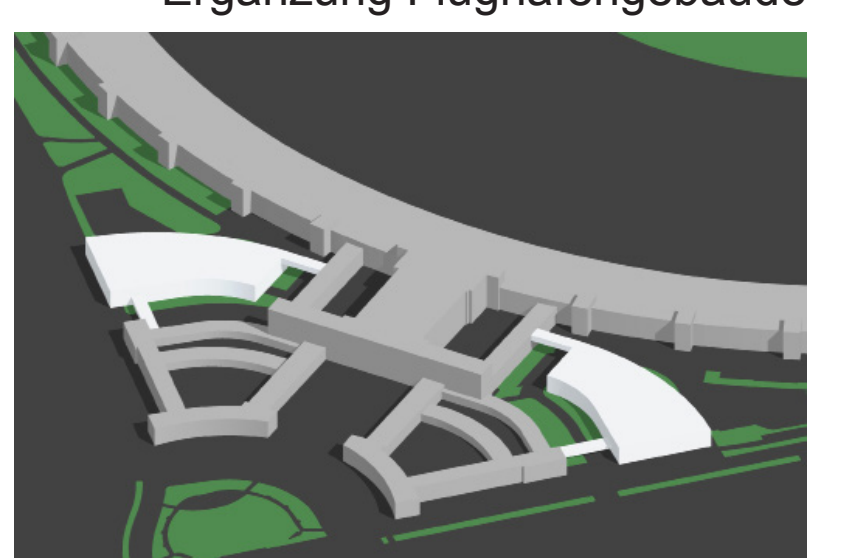

Ergänzung Flughafengebäude

Grundriss 1:2500