GESAMTKONZEPT M 1:2500

724427

IDEENWETTBEWERB TEMPELHOFER FELD

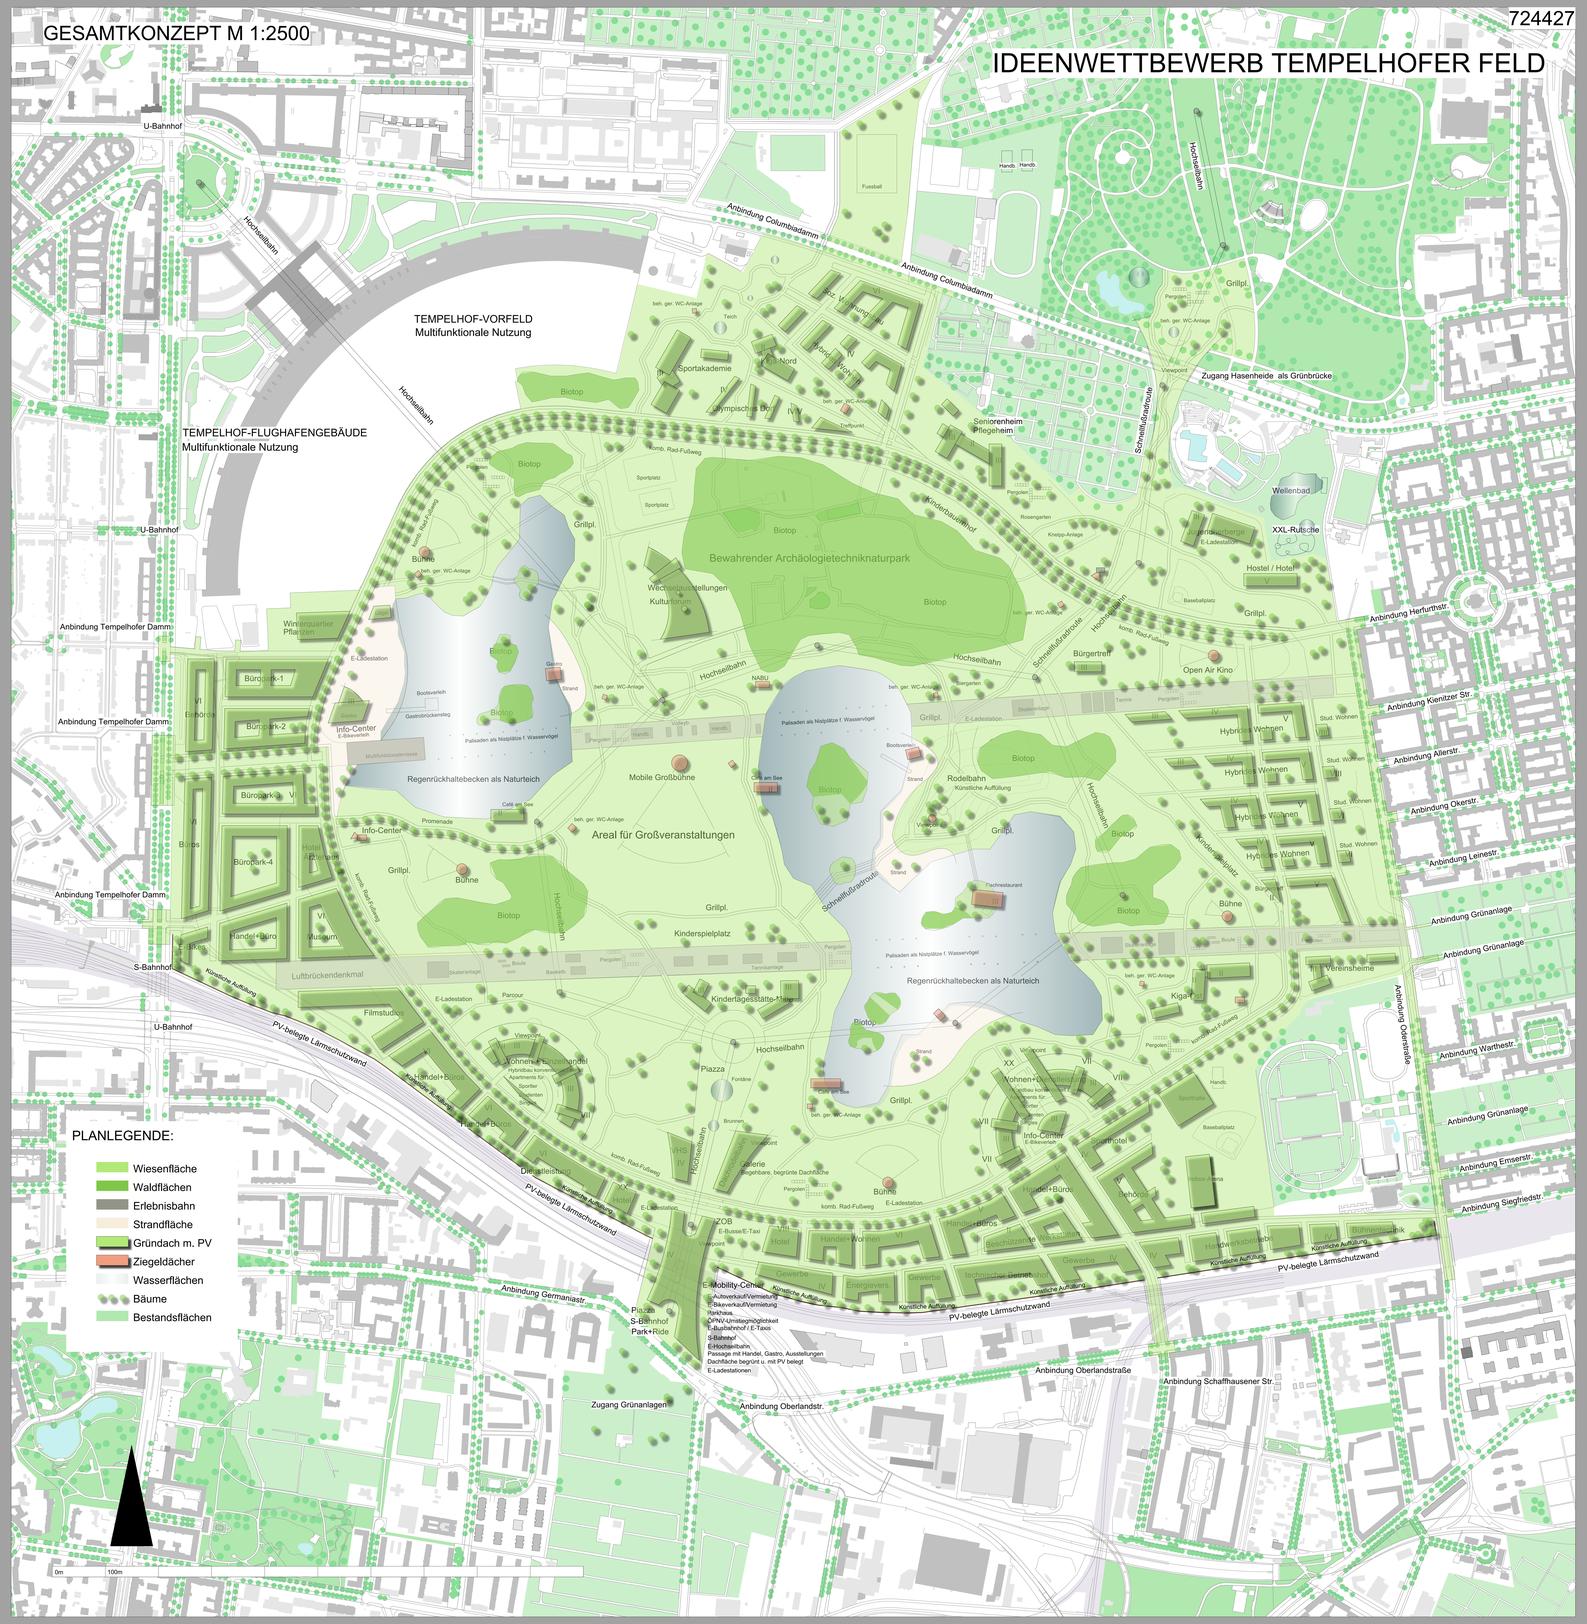

NUTZUNGSKONZEPT

724427

PLANLEGENDE:

- Wohnbauflächen
- Mischnutzung
- Gewerbenutzung
- Öffentl. Einrichtung

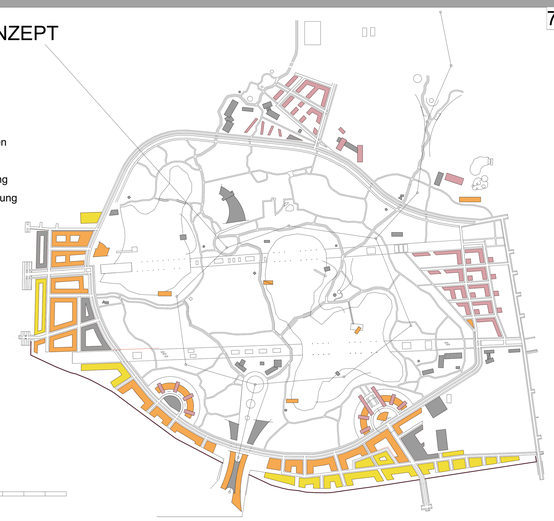

LEITIDEEN / SKIZZEN

724427

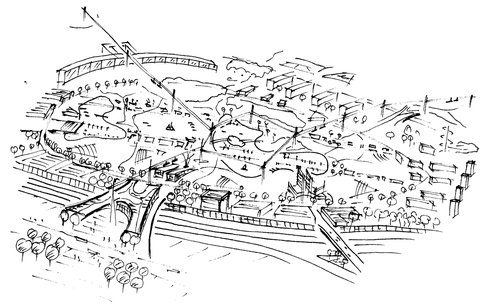

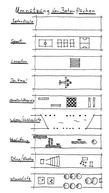

BAUPHASENKONZEPT

724427

PLANLEGENDE:
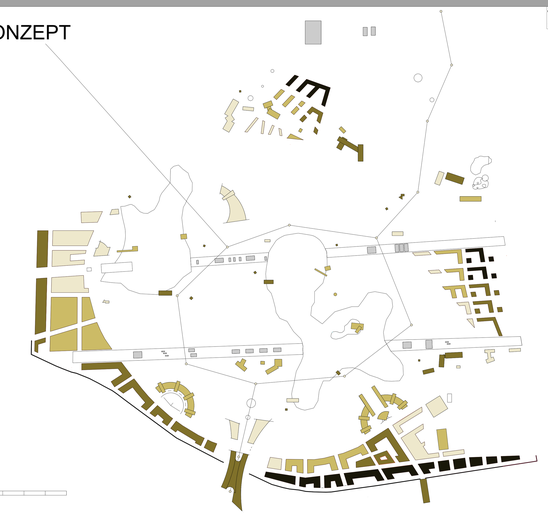
- 1. Bauphase
- 2. Bauphase
- 3. Bauphase
- 4. Bauphase
- Sportflächen